



GEMARKUNG BERGFRIEDE FLUR 2

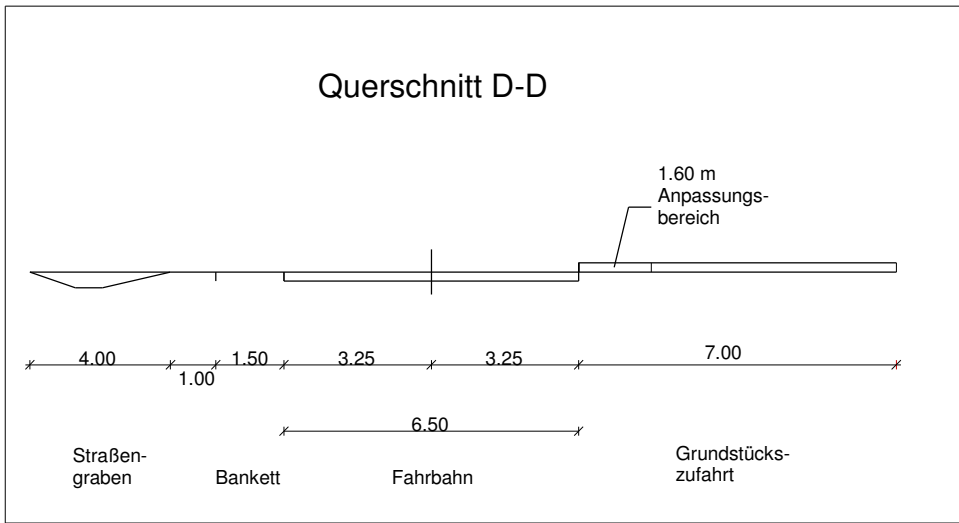


Beginn der Ausbaustrecke
freie Strecke
Ende der Ausbaustrecke
Station 0+680,00

Anschluss Blatt Nr. 3
Anschluss Blatt Nr. 4

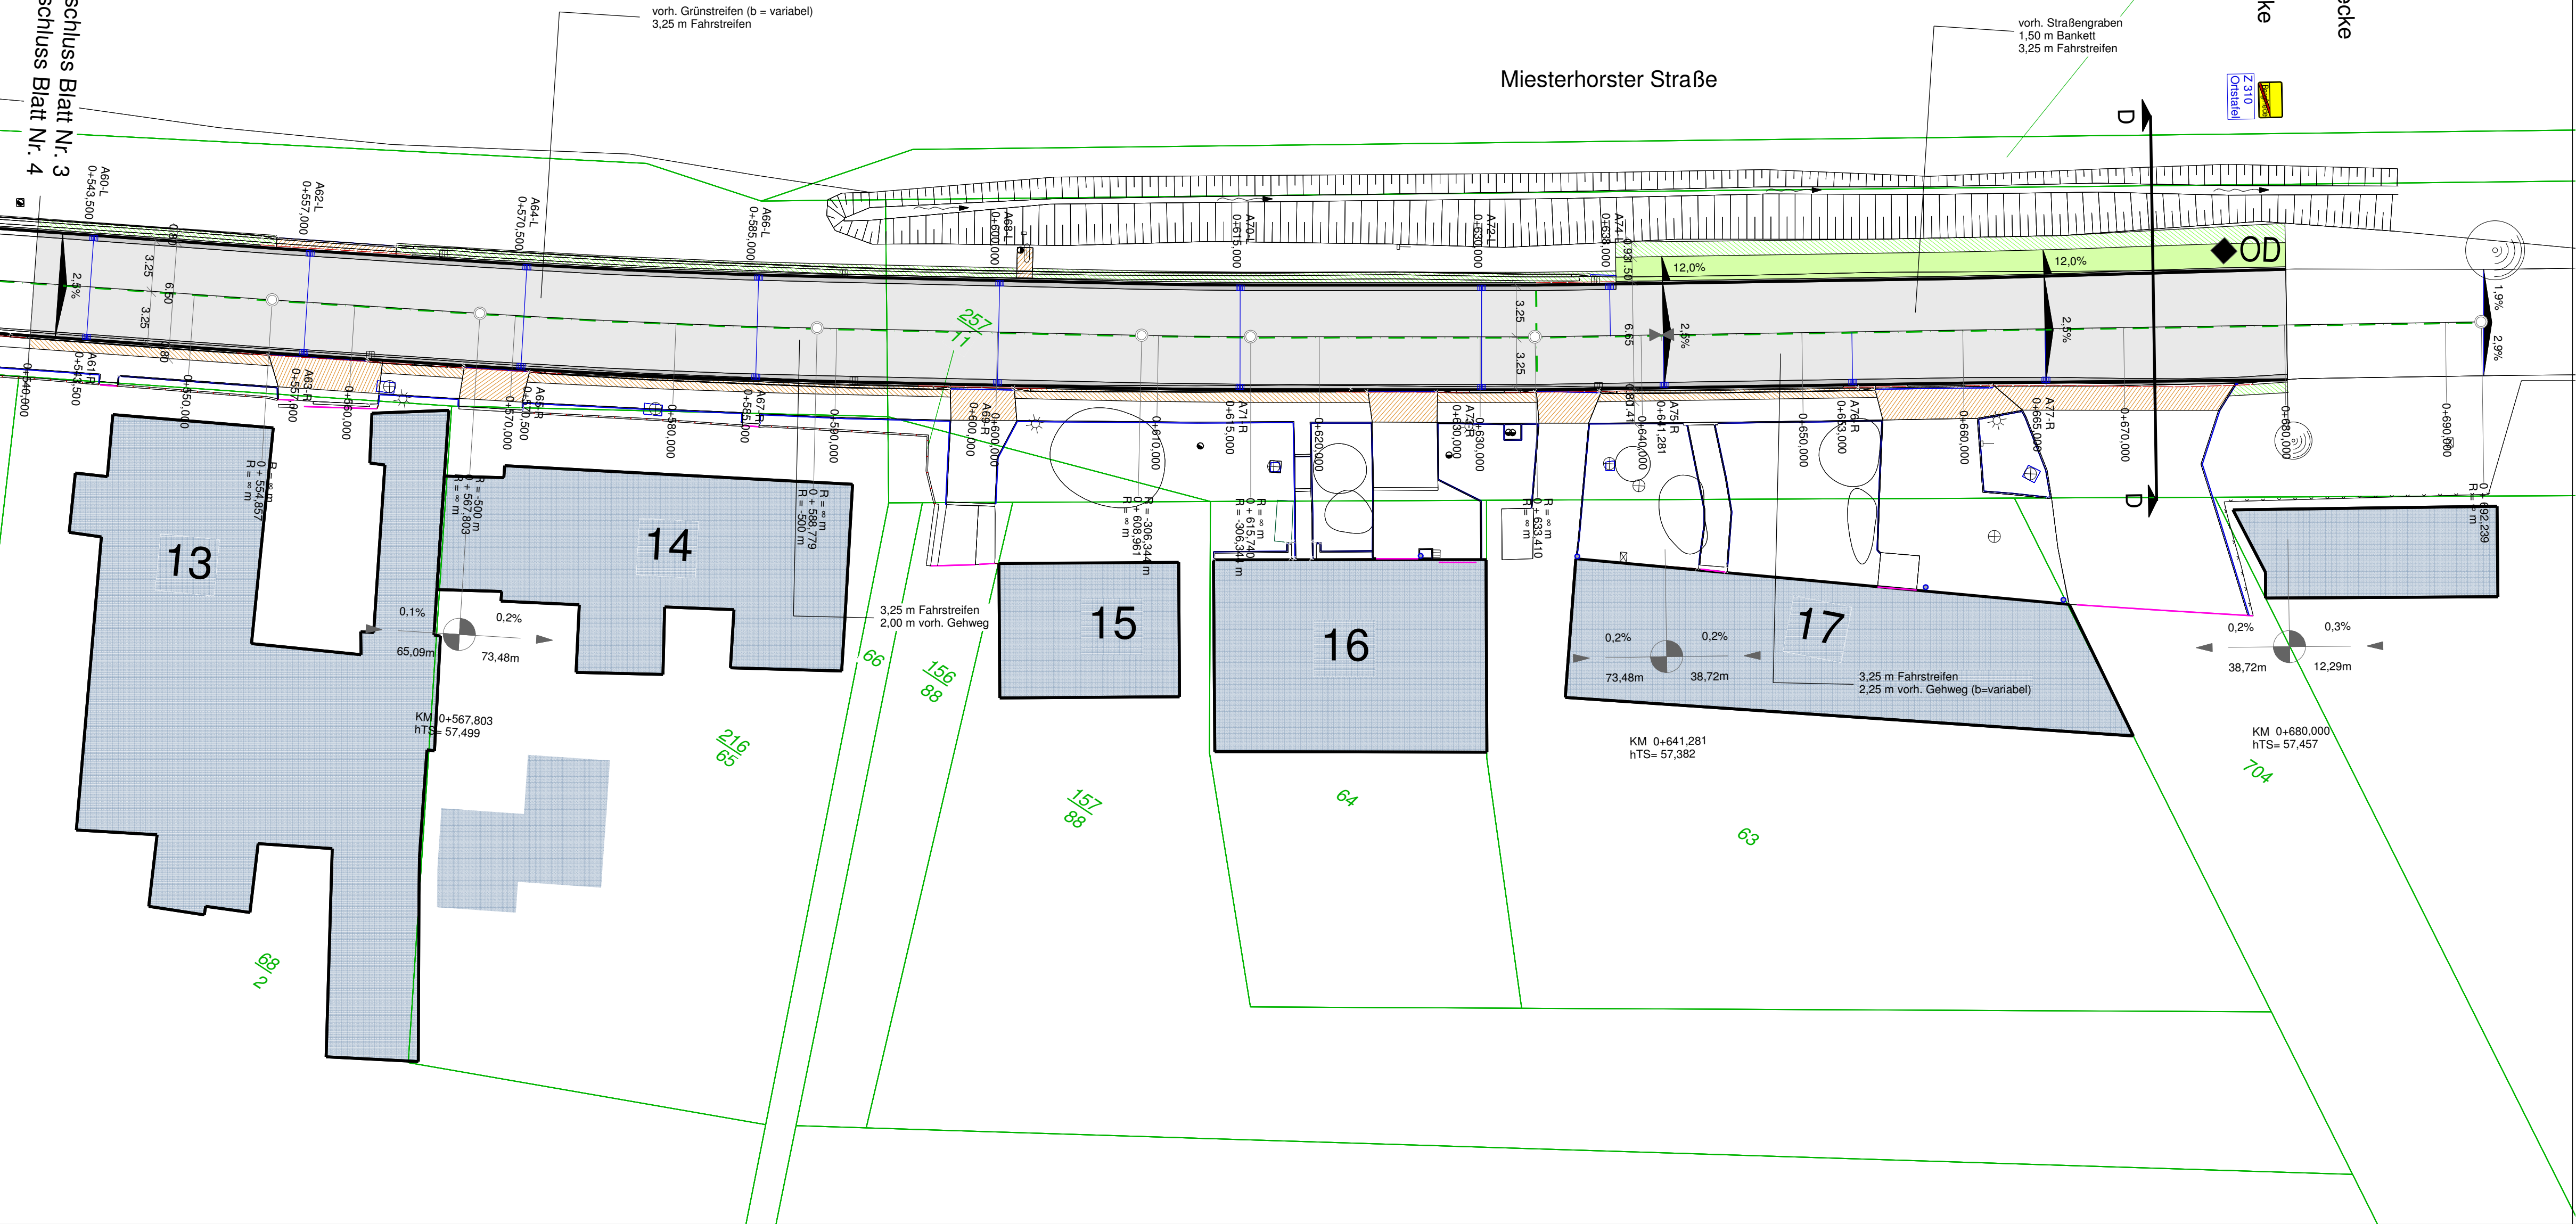


ZEICHENERKLÄRUNG

Planung

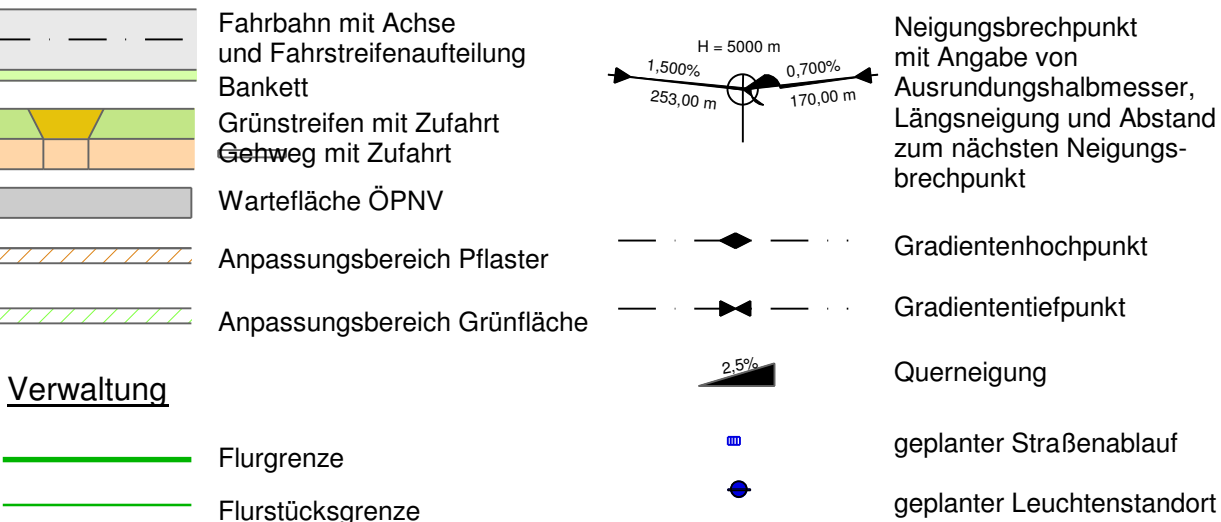

Verwaltung

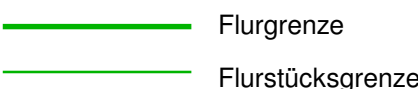

LS 489 HS 150 - HN 76



Büro für Projektierung und Planung
Dipl. Ing. Kerstin Braunsberger
Papenberg 2
39340 Haldensleben
Tel. 03904-498240 Fax. 498336
Funk 0171 9373938

Datum	Zeichen
06.02.2023	Braunsberger
06.02.2023	Braunsberger
06.02.2023	Braunsberger

Projekt-Nr.:
2022-003



Stadt Oebisfelde-Weferlingen
Theodor-Müller-Straße 16a
39646 Oebisfelde-Weferlingen

Nr.	Art der Änderung	Datum	Zeichen
-----	------------------	-------	---------

VORPLANUNG

Straßenbauverwaltung Stadt Oebisfelde-Weferlingen	Unterlage / Blatt-Nr.: 5/4
Straße: OD Bergfriede von Bau-km 0+ 00,00 bis Bau-km 0+ 680,00	Lageplan
	Maßstab: 1:250

OD Bergfriede
Bau-km 0+00,00 bis Bau-km 0+680,00
Bau-km 0+540,00 bis Bau-km 0+ 680,00