



GEMARKUNG BERGFRIEDE FLUR 2

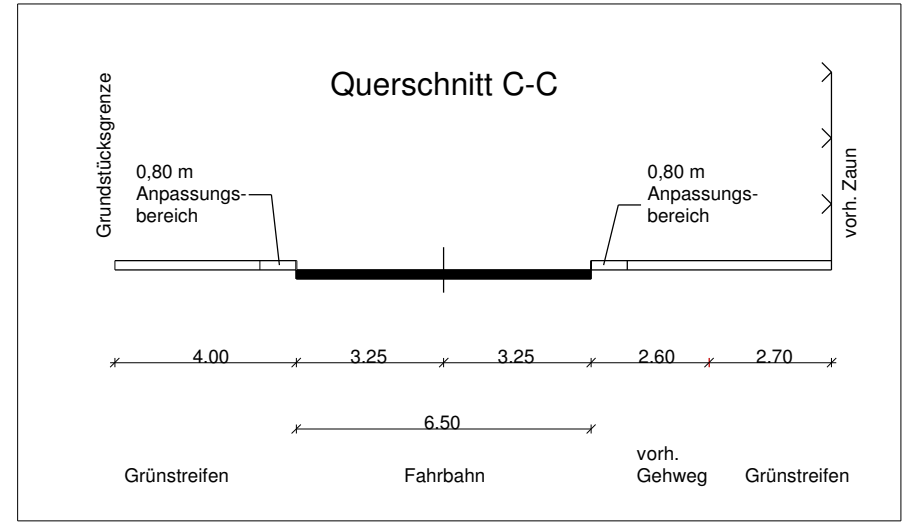

Begrünung
 geplante Baumpflanzung (erstmalige Begrünung)

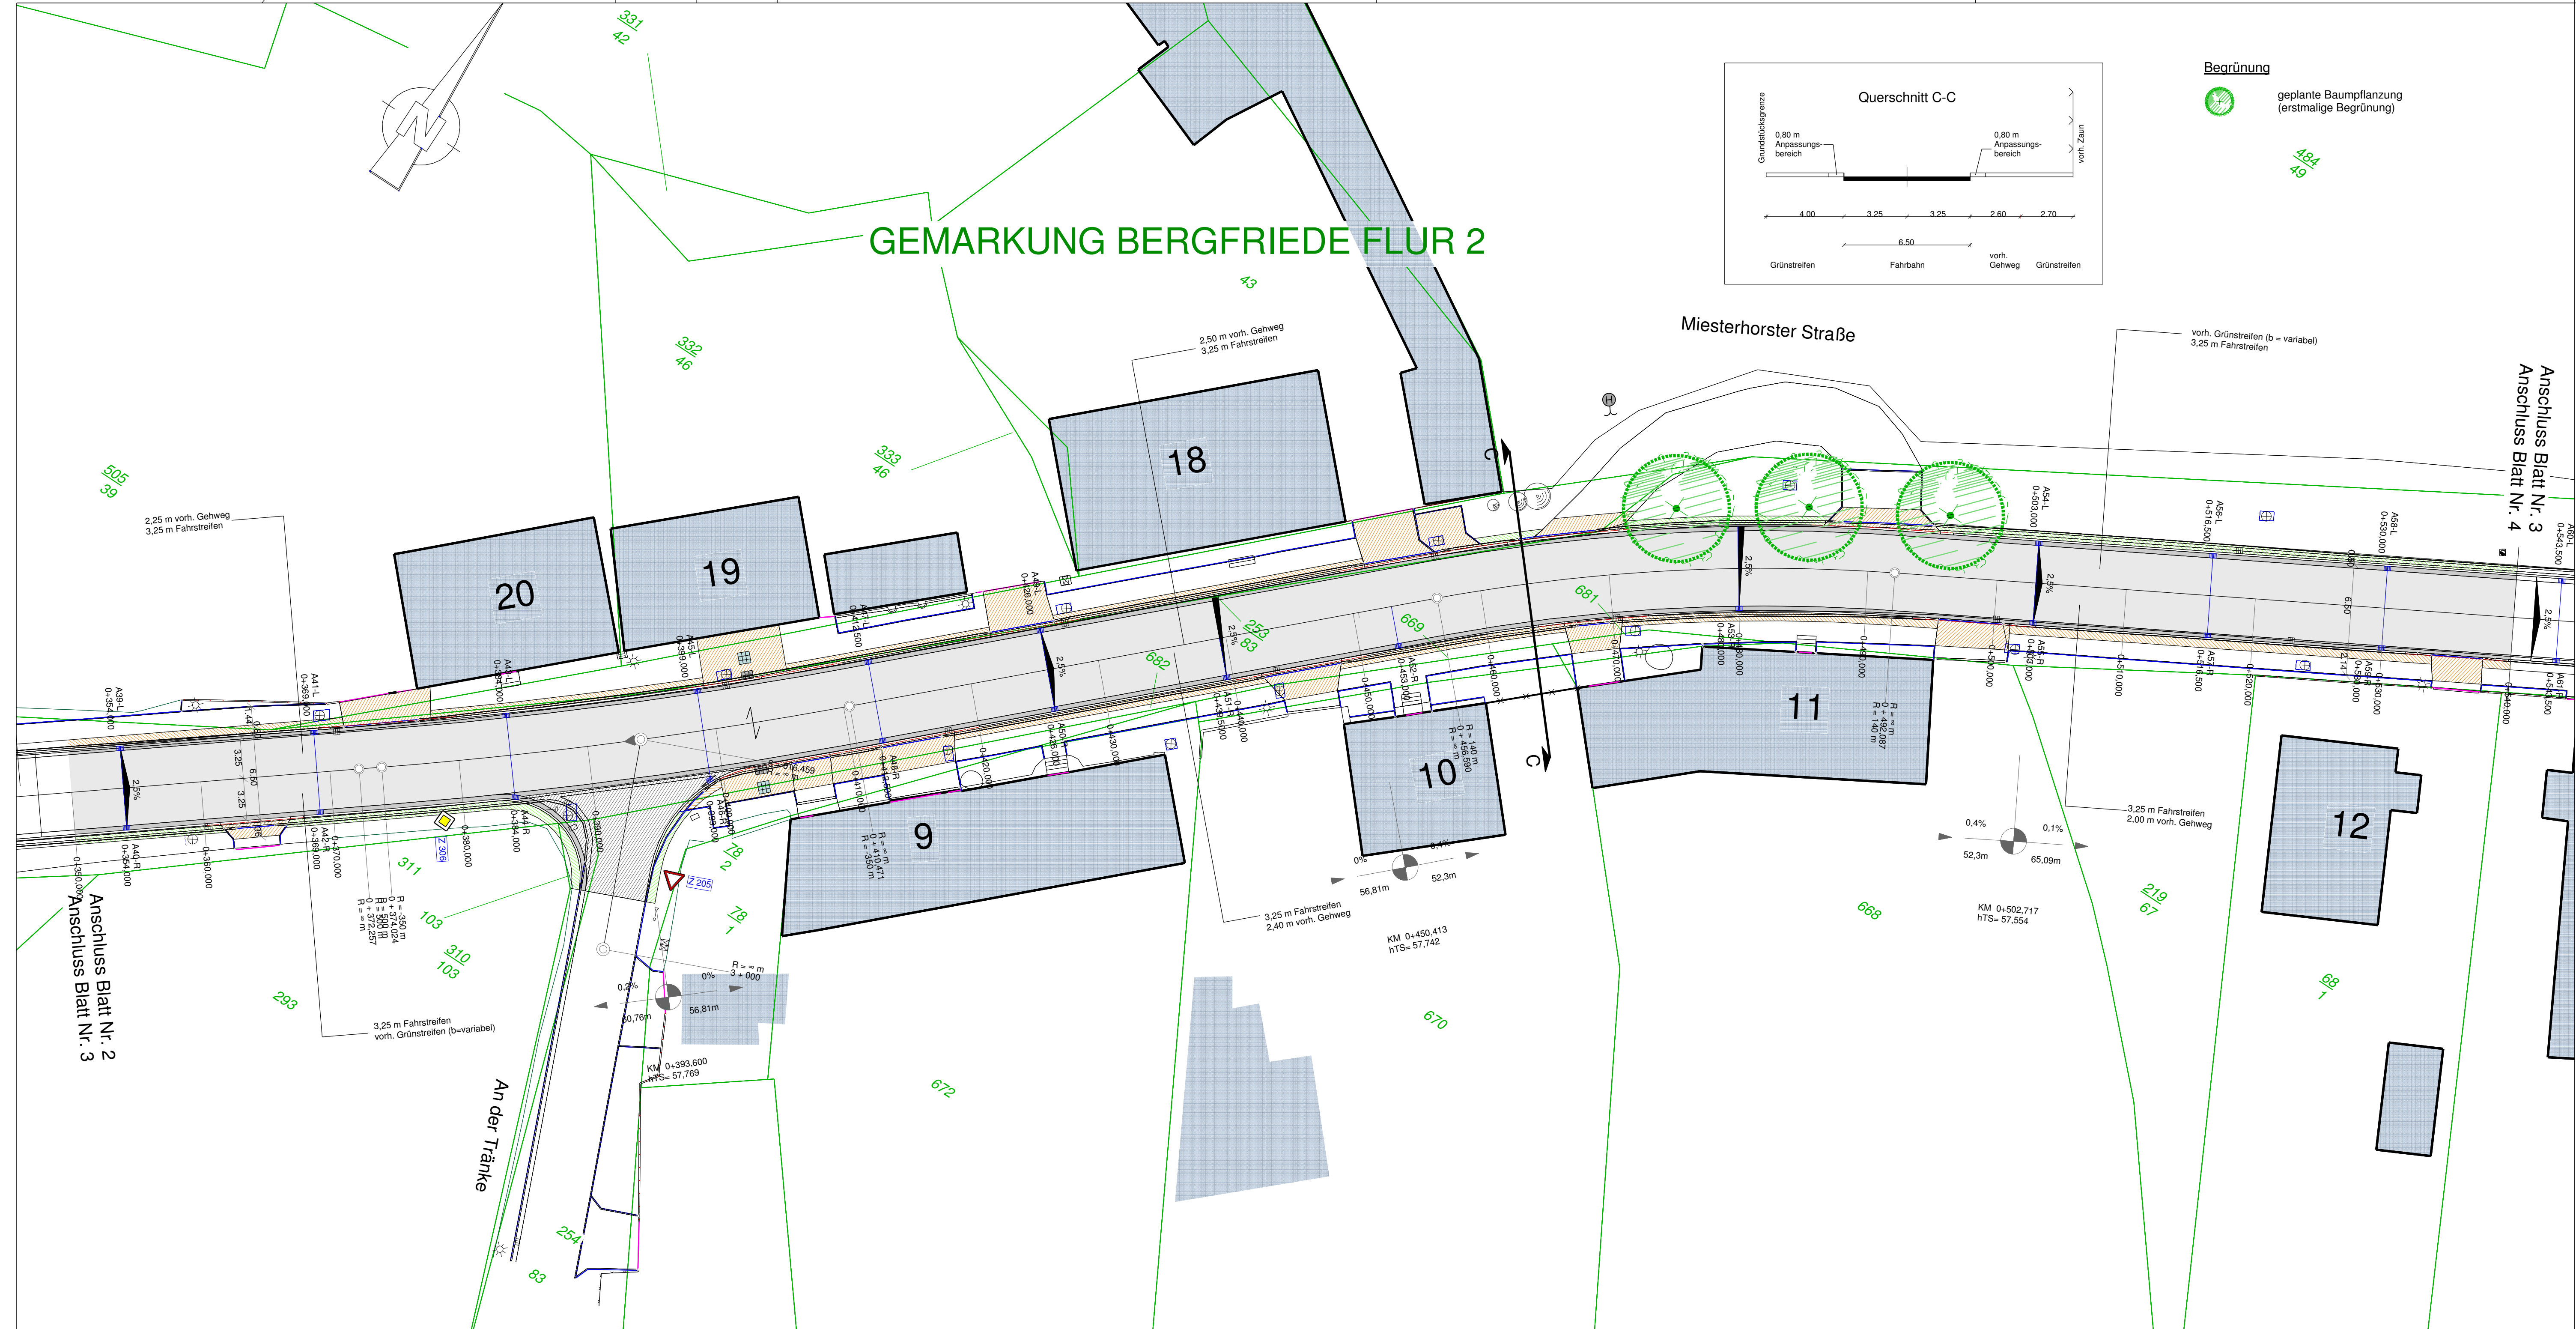

ZEICHENERKLÄRUNG

Planung		Verwaltung	
	Fahrbahn mit Achse und Fahrstreifenaufteilung		Flurgrenze
	Bankett		Flurstücksgrenze
	Grünstreifen mit Zufahrt		geplanter Straßenablauf
	Gehweg mit Zufahrt		geplanter Leuchtenstandort
	Wartefläche ÖPNV		Gradientenhochpunkt
	Anpassungsbereich Pflaster		Gradiententiefpunkt
	Anpassungsbereich Grünfläche		Querneigung
	Neigungsbrechpunkt mit Angabe von Ausrundungshalbmesser, Längsneigung und Abstand zum nächsten Neigungsbrechpunkt		Querneigung
	Gradientenhochpunkt		geplanter Straßenablauf
	Gradiententiefpunkt		geplanter Leuchtenstandort

LS 489 HS 150 - HN 76

	Büro für Projektierung und Planung Dipl. Ing. Kerstin Braunsberger Papenberg 2 39340 Haldensleben Tel. 03904-498240 Fax. 498336 Funk 0171 9373938		
	bearbeitet	Datum	Zeichen
	gezeichnet	06.02.2023	Braunsberger
	geprüft	06.02.2023	Braunsberger
Projekt-Nr.: 2022-003			

	Stadt Oebisfelde-Weferlingen Theodor-Müller-Straße 16a 39646 Oebisfelde-Weferlingen
--	---

Nr.	Art der Änderung	Datum	Zeichen

VORPLANUNG

Straßenbauverwaltung Stadt Oebisfelde-Weferlingen Straße: OD Bergfriede von Bau-km 0+00,00 bis Bau-km 0+680,00	Unterlage / Blatt-Nr.: 5/3 Lageplan Maßstab: 1:250
OD Bergfriede Bau-km 0+00,00 bis Bau-km 0+680,00 Bau-km 0+350,00 bis Bau-km 0+ 540,00	