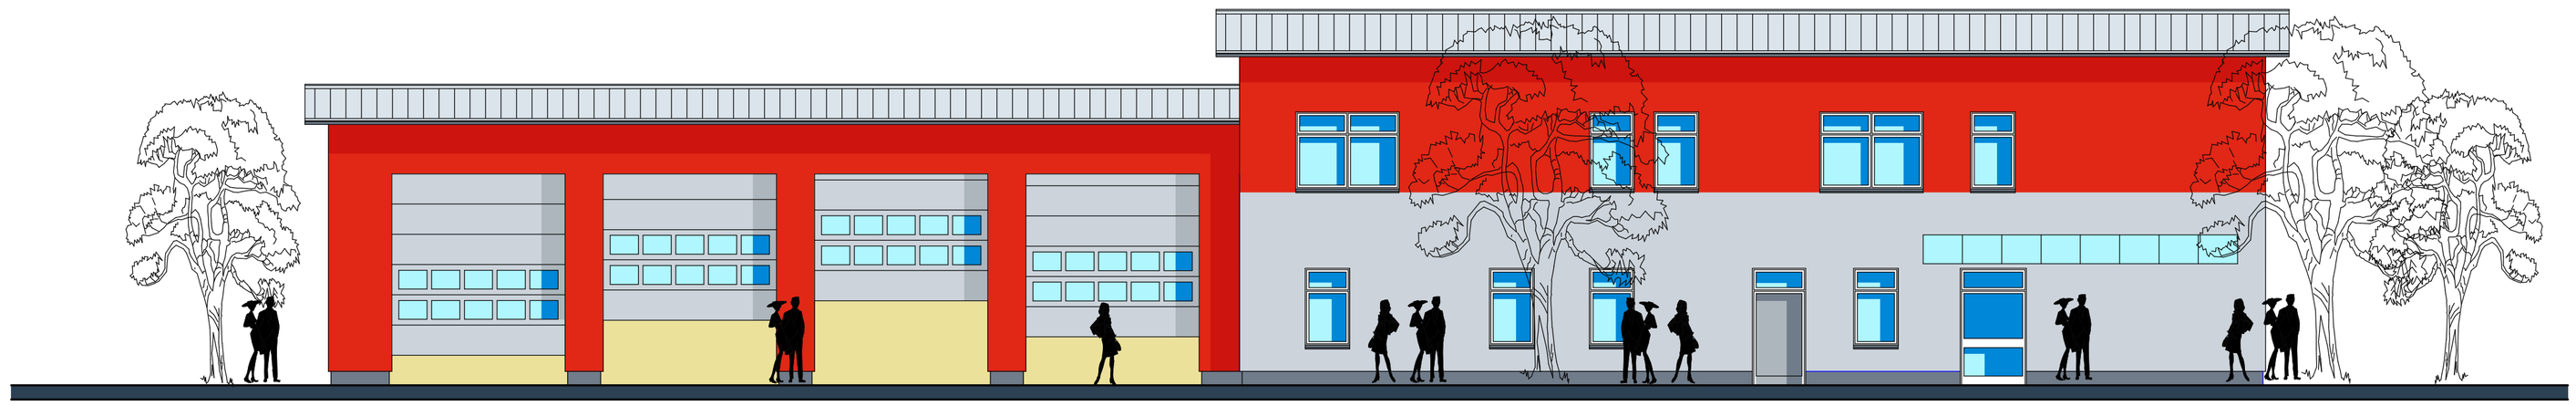

SÜDANSICHT M. 1:100

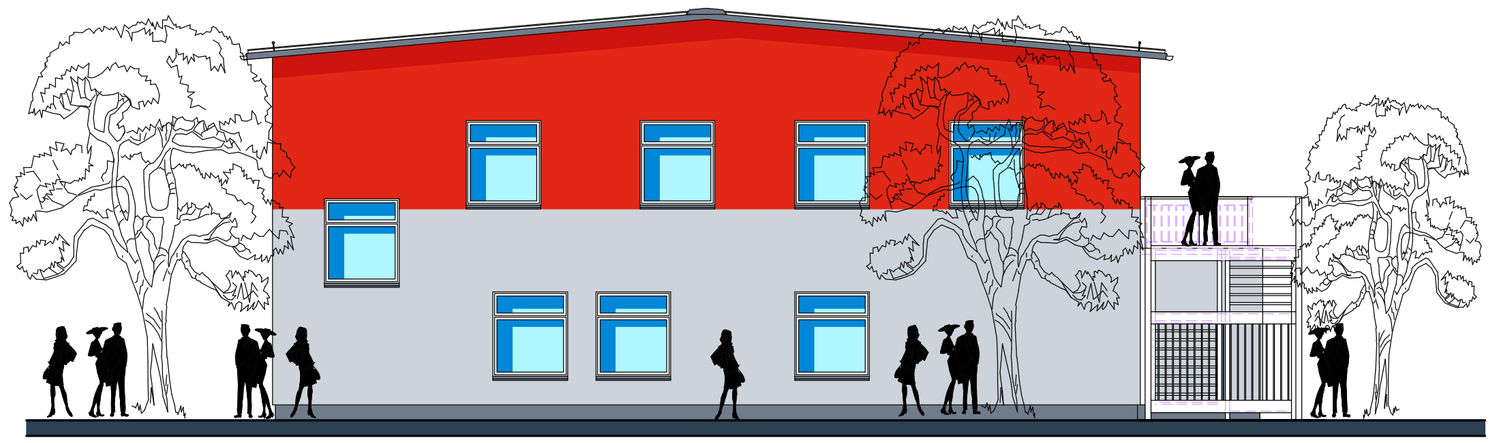

OSTANSICHT M. 1:100

NORDANSICHT M. 1:100

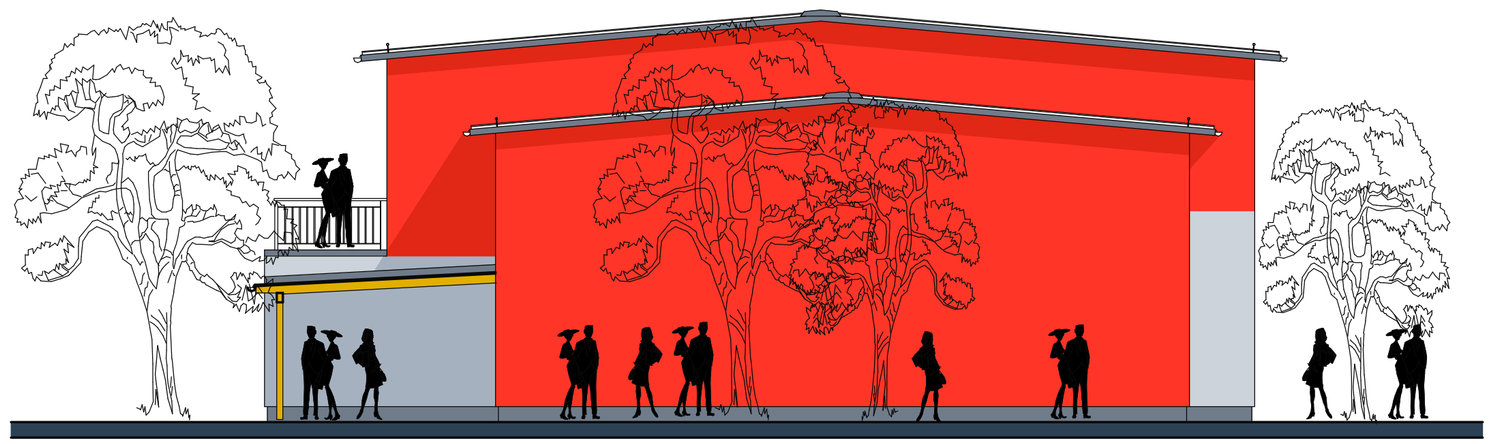

WESTANSICHT M. 1:100

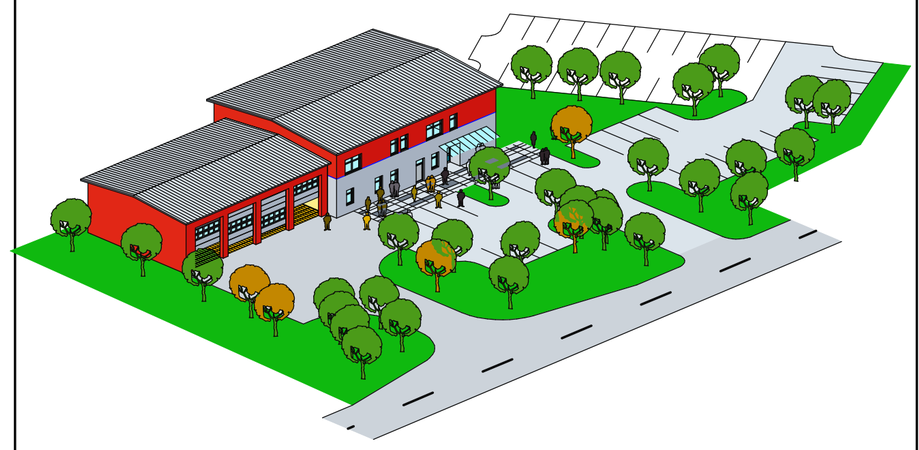

BAUANTRAG

BAUVORHABEN:
NEUBAU FEUERWEHRGERÄTEHAUS MITTE

BAUHERR:
STADT OEBISFELDE-WEFERLINGEN

ANSICHTEN

M. 1:100

ENTWURF/PLANUNG
TRAGWERKSPLANUNG
BAUÜBERWACHUNG

PLANUNGSGRUPPE
H.-G. MEYER DIPL.-ING. BDB
DROSSELGASSE 28 38442 WOLFSBURG
TEL. 05362/50227-0 FAX. 05362/50227-70
e-mail: planungsgruppe@aundi.net

FACHINGENIEUR

GENERALINGENIEUR
H. UNGEHEUER DIPL.-ING.
DROSSELGASSE 28 38442 WOLFSBURG
TEL. 05362/50227-0 FAX. 05362/50227-70
e-mail: generaling@aundi.net

INDEX	DATUM	GEZ.	ÄNDERUNGEN
a	10.08.22	SI	FENSTER UK-M, FLUCHTTREPPE, TÜR WINDFANG,VORRAUM SANI-UK

FIRMA	A	B	C	D	E	F	G	H	I	FIRMA	A	B	C	D	E	F	G	H	I	K

BLATTGR. 0.80/0.50 GEZEICHNET Dipl.-Ing. Arch. I. Seiwerth DATUM 09.05.2022 BLATTNR. B04a