

Landesamt für Vermessung und Geoinformation Sachsen-Anhalt  
Hagenstraße 54a, 39340 Haldensleben, Tel.: (03904) 471 6, Fax: (03904) 471 899


**SONDERAUSWERTUNG  
AUS DER LIEGENSCHAFTSKARTE**  
Maßstab 1 : 4000  
Verkleinerung auf Grundlage  
der Liegenschaftskarte im Maßstab 1:1000

**LVerGeo-Regionalbereich Harz-Börde**  
Antrag: A12-2636-2005 Datum: 04.11.2005  
Gemeinde: Kathendorf  
Gemarkung: Kathendorf  
Flur(en): 3, 4  
Flurstück(e): 37/3  
Hinweise:

**Übersichtsplan zur Beschlüßvorlage  
Klarstellungssatzung „Innenbereich“  
Gemeinde Kathendorf  
Maßstab 1 : 4000**

Dies ist kein Auszug aus der Liegenschaftskarte mit rechtlicher Wirkung.  
Für die Richtigkeit und Vollständigkeit dieser Sonderauswertung haftet die Vermessungs- und Katasterverwaltung nicht.

Die Vervielfältigung ist nur für eigene, nichtgewerbliche Zwecke gestattet (§ 13 Abs. 5, § 19 Abs. 1 Nr. 7 des Vermessungs- und Katastergesetzes des Landes Sachsen-Anhalt vom 22.5.1992, GVBl. LSA S. 362).

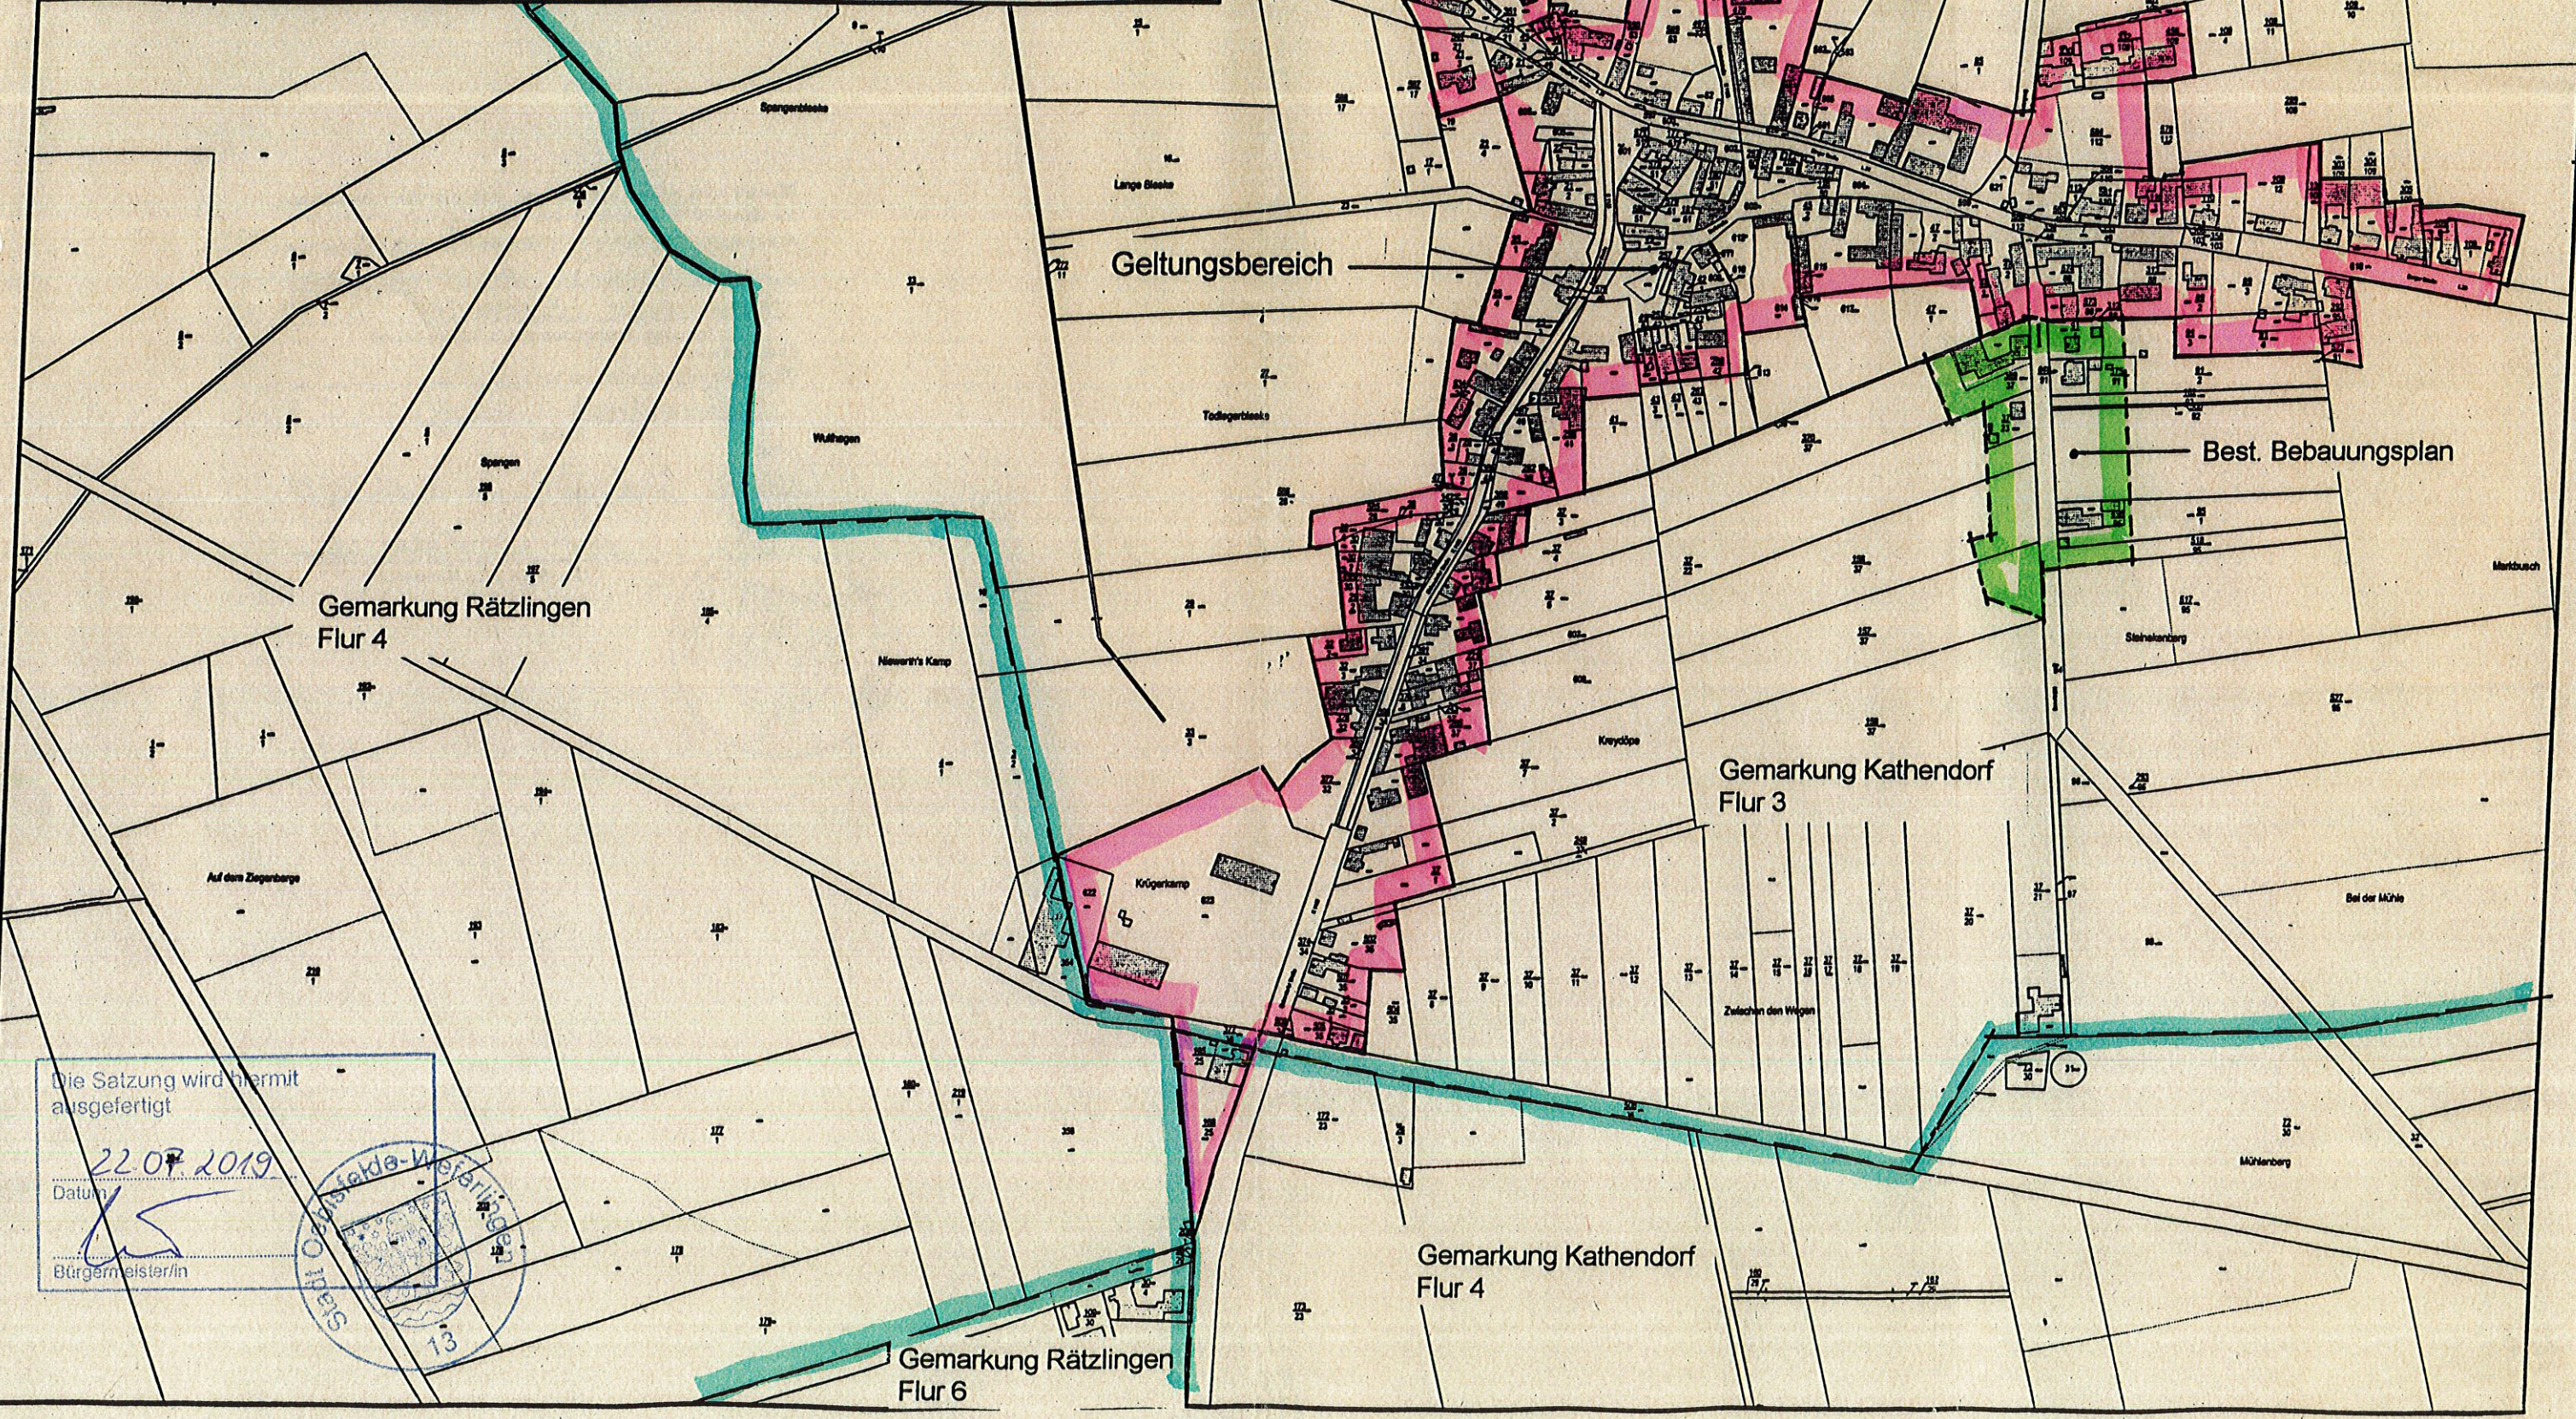

Die Satzung wird hiermit  
ausgefertigt  
22.07.2019  
Datum  
Bürgermeister/in  
Stabssekretärin  
13