

Die Satzung wird hiermit ausgefertigt

26.10.2020  
Datum

*[Signature]*  
Bürgermeister/in


Stadt Obisfelde-Weferlingen



Regierungspräsidium Magdeburg  
Genehmigt gemäß Verfügung vom heutigen Tage

mit Auflagen/Maßnahmen/Hinweisen  
Magdeburg, den 07.02. 19... 96...  
Im Auftrage  
*[Signature]*

Flur 12

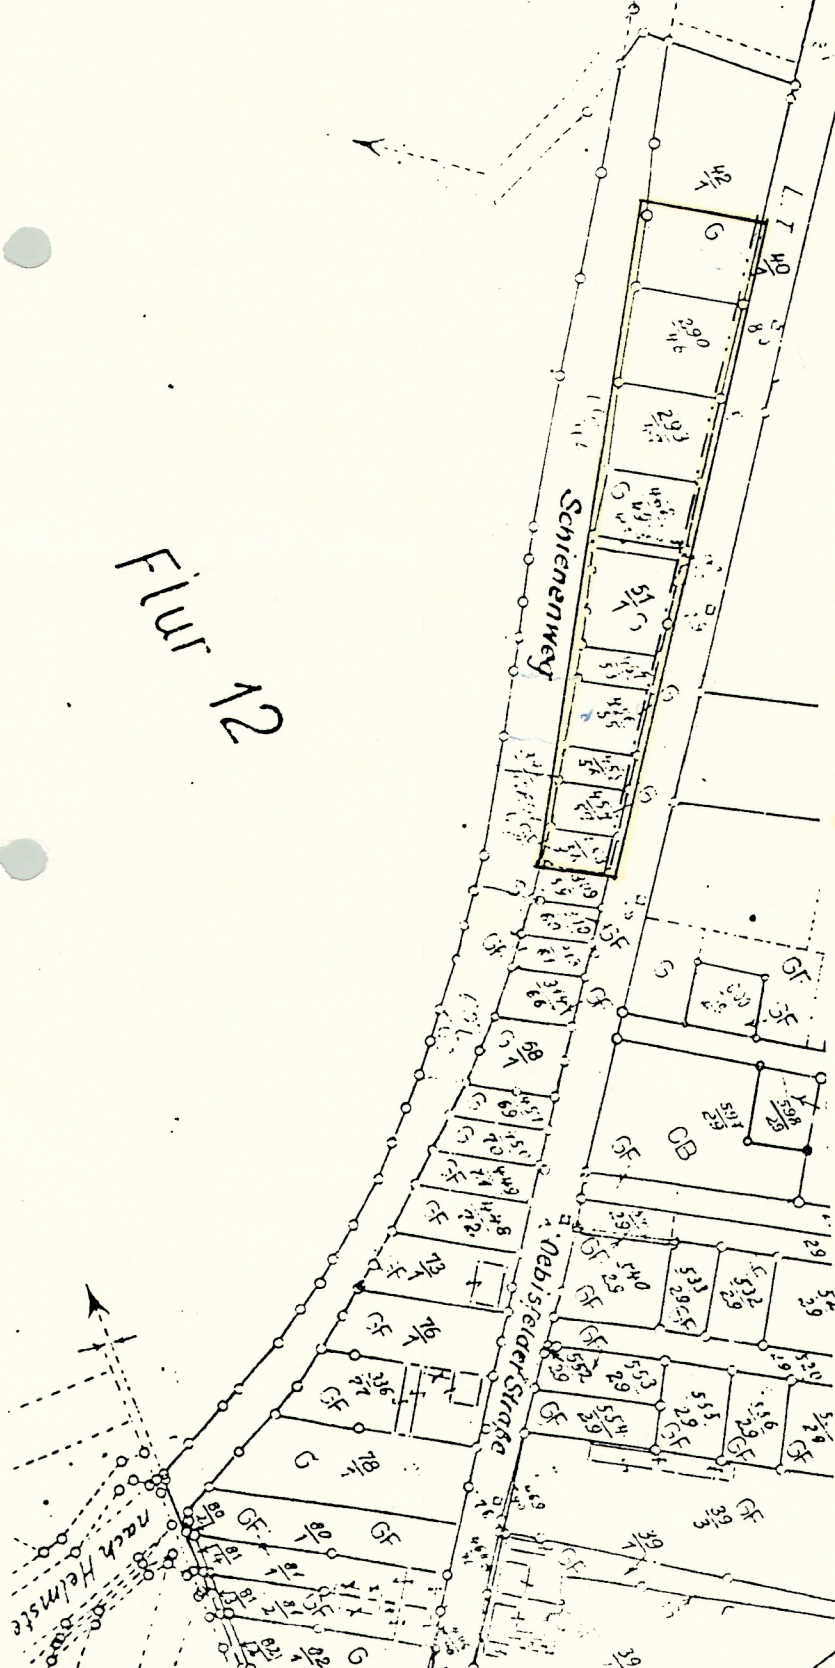

Anlagekarte zur  
Abrundungssatzung mit  
Festsetz. gem § 9 BauGB

- Geltungsbereich
- Art u. Maß der baulichen Nutzung
- Allgemeines Wohngebiet WA
- Zahl der Vollgeschosse I
- Bauweise, Baulinie
- offene Bauweise O
- Baulinie im Abstand von 3m hinter der Grundstücksgrenze - - - - -
- Auszug aus Flur 5  
Gemarkung Weferlingen
- M 1:2500