


Auszug 1:1.000

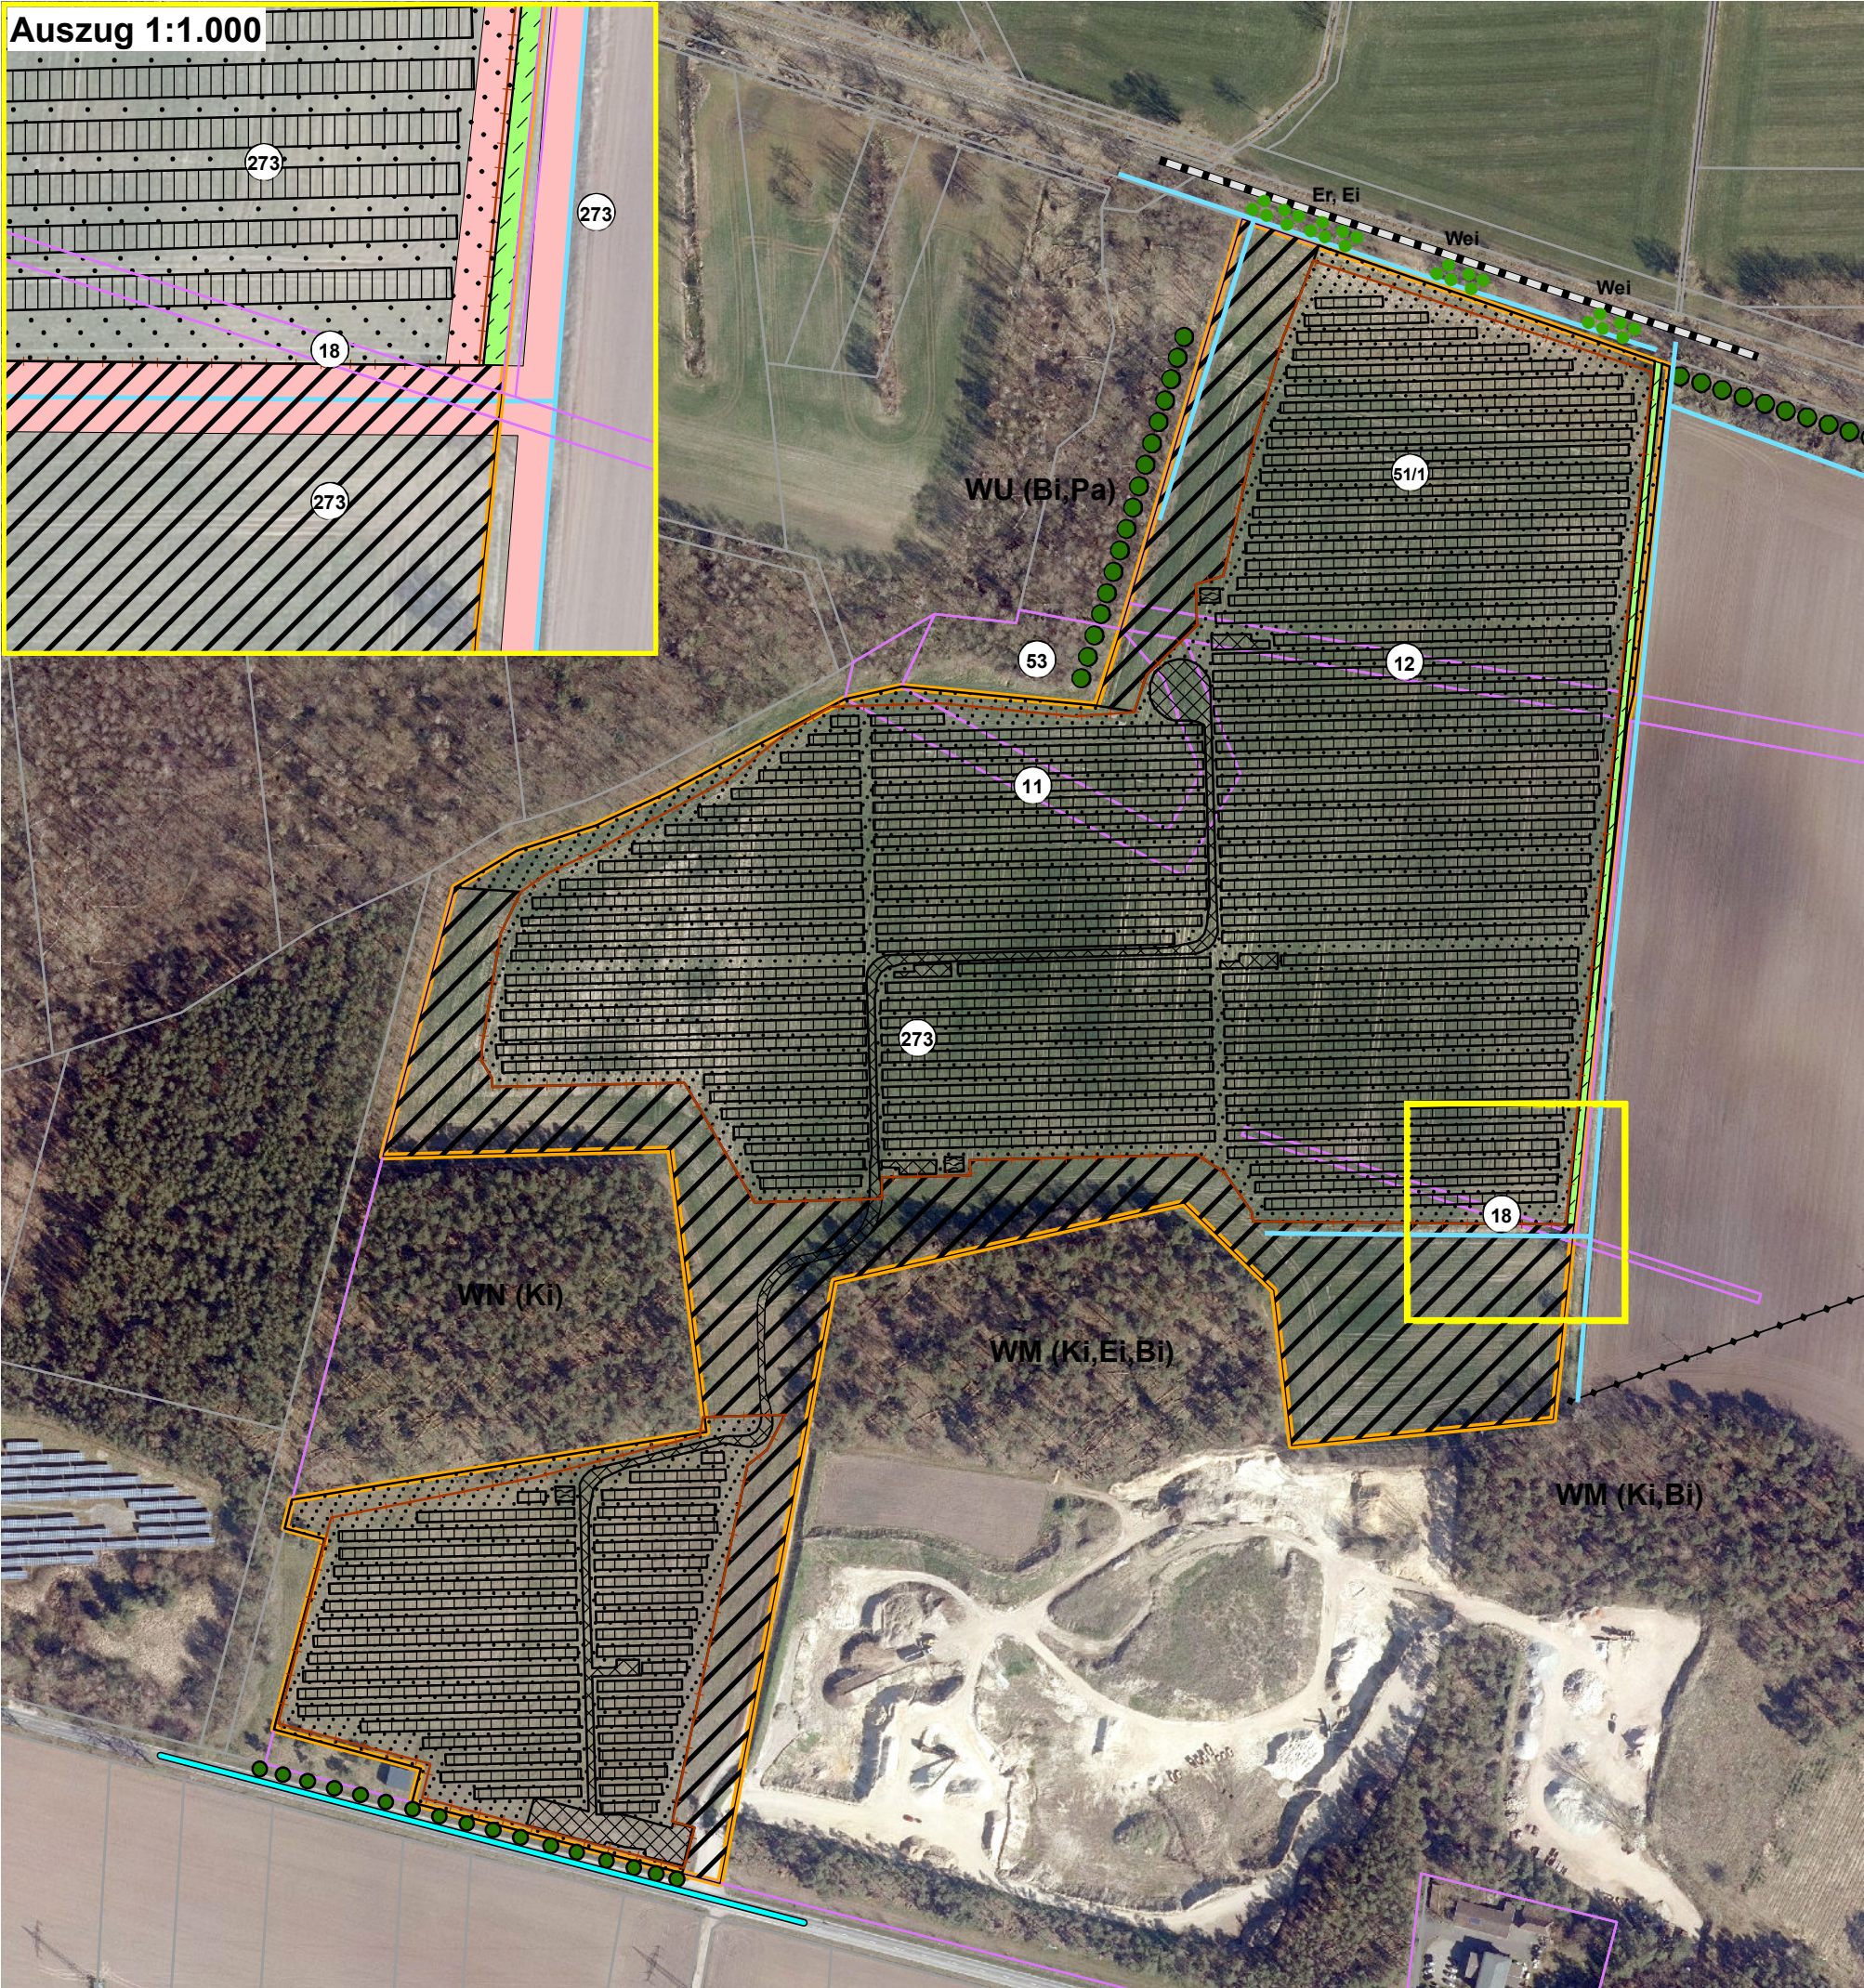

LEGENDE

Symbol	Code	CIR-Code	Biotoptyp	Fläche/Länge
	HEC	HG	Baumgruppe	
	HRB	HRb	Baumreihe aus überwiegend heimischen Gehölzen	
	VS	BVs	Bundesstraße	
	VBA	BVb	Bahnstrecke	
	FGK	GBwu	Graben mit artenarmer Vegetation	265 m
			Stromleitung	
	BTC	KGi	Freifläche zwischen Solarpanelen	71.825 m²
	BTA	BSL...sf	Solarpanelenfläche	70.235 m²
	GMA	KGm	Mesophiles Grün (in Anlehnung an LRT 6510)	39.085 m²
	BE.	BSil	Löschwasserbecken	150 m²
	BT	BVw	befestigter Weg - Rasengitter	4.405 m²
	HH	HHa	Strauch - Hecke aus überwiegend heimischen Gehölzen (Breite 3m)	370 m 1.110 m²
	XXV	WN	Reinbestand Nadelholz	
	XQV	WM	Mischbestand Laubholz	
	XGV	WU	Mischbestand Laubholz-Nadelholz	
	Arten:	Bi	Birke	
		Er	Erl	
		Ei	Traubeneiche	
		Pa	Pappel	
		Ki	Kiefer	
		Wei	Weide	

	Geltungsbereich Bebauungsplan	186.810 m²
	betroffenes Flurstück	
	Flurstücksgrenze	
	Puffer 5m	
	Zaun	

Gemarkung Bösdorf
Flur: 1 Flurstücke: 51/1; 53
Flur: 3 Flurstücke: 11; 12; 18; 273
(nach Angaben des Bauherren)

Flurstücke: © GeoBasis-DE | LVerGeo ST [2025] | Es gelten die Nutzungsbedingungen des LVerGeo ST |
dl-de/by-2-0 | www.govdata.de/dl-de/by-2-0
DOP © GeoBasis-DE | LVerGeo LSA, [2026]. Es gelten die Nutzungsbedingungen des LVerGeo LSA.
Datenlizenz Deutschland – Namensnennung – Version 2.0

LANDGESELLSCHAFT

SACHSEN-ANHALT MBH

Außenstelle Magdeburg

Große Diesdorfer Straße 56/57

39110 Magdeburg

Telefon 0391 / 7361 - 6

Telefax 0391 / 7361 - 788

E-Mail ast-magdeburg@lgsa.de

Bearbeiter

Datum

Unterschrift

Zustimmung

A.Kupietz

27.03.2026

Auftraggeber:

Solar Provider Group

SP Development Europe GmbH

Bauvorhaben:

Bebauungsplan "Errichtung einer Freiflächen-Photovoltaikanlage"

Ortsteil Bösdorf

Einheitsgemeinde Stadt Oebisfelde-Weferlingen

Benennung:

Umweltbericht

Eingriffsbewertung und Kompensation

- Planung -

Projekt: 1430061

Maßstab: 1:3.000

Blatt-Nr.: 02

Urheberrecht: Diese Zeichnung darf ohne unsere ausdrückliche Genehmigung weder vervielfältigt, noch Dritten zur Einsicht überlassen oder in sonstiger Weise inhaltlich mitgeteilt werden.

Zeichnungsdatei: AundE-Planung_260123.mxd

Arbeitsverzeichnis: K:\GIS\00 Projekte\12 GB3\2023\BP_Boesdorf\04 MXD\Umweltbericht

PDF Ablageverzeichnis: K:\GB3\05 FB4\43 Bauleitplanung\02 Bebauungspläne VE-Plan Satzung\Projekte Außenstellen\141 Altmark\Bösdorf_Solar\Zeichnungen\PDF

Papierformat: A3 (42.0x29.7)