
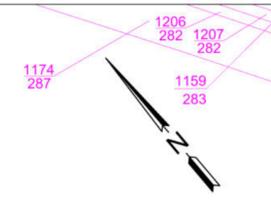


H = 2500.000 m  
km = 0+893.000  
h TS = 64.200  
T = 6.647  
f = 0.009

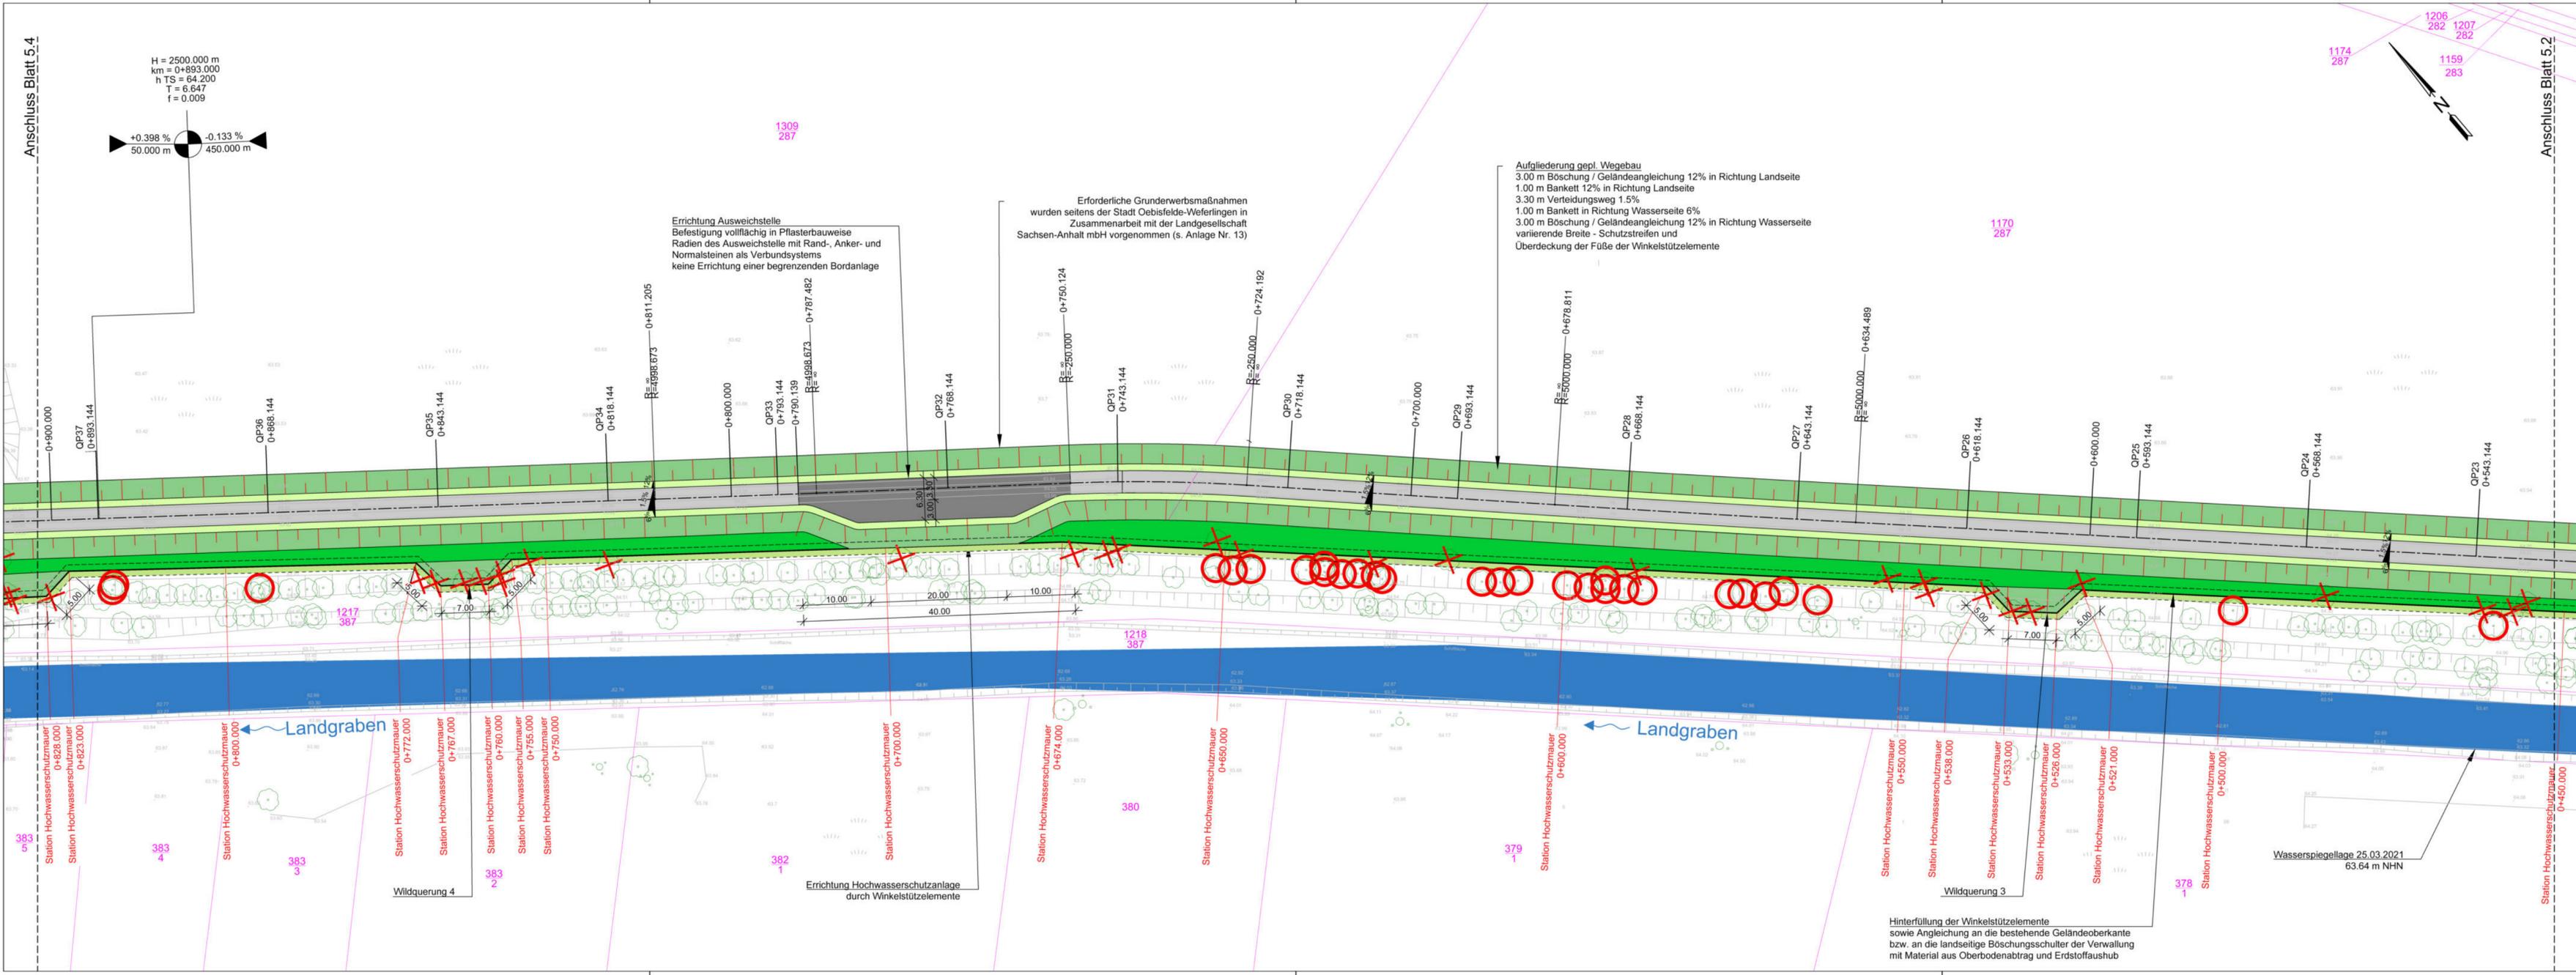

**Aufgliederung gepl. Wegebau**  
3.00 m Böschung / Geländeangleichung 12% in Richtung Landseite  
1.00 m Bankett 12% in Richtung Landseite  
3.30 m Verteidigungsweg 1.5%  
1.00 m Bankett 12% in Richtung Wasserseite  
3.00 m Böschung / Geländeangleichung 12% in Richtung Wasserseite  
variierende Breite - Schutzstreifen und Überdeckung der Füße der Winkelstützelemente


**Errichtung Ausweichstelle**  
Befestigung vollflächig in Pflasterbauweise  
Radien des Ausweichstelle mit Rand-, Anker- und Normalsteinen als Verbundsystems  
keine Errichtung einer begrenzenden Bordanlage

Erforderliche Grunderwerbsmaßnahmen wurden seitens der Stadt Oebisfelde-Weferlingen in Zusammenarbeit mit der Landgesellschaft Sachsen-Anhalt mbH vorgenommen (s. Anlage Nr. 13)

**Zeichenerklärung :**

- Verteidigungsweg Schotterbauweise
- Verteidigungsweg Pflasterbauweise
- Bankett Schotterrasen
- Böschung
- Schutzstreifen
- Winkelstützelemente (einschließlich Kante des Fußes)
- Hinterfüllung
- Fließgewässer
- Achse (geplant)
- Station Achse
- Station Hochwasserschutzmauer
- vorh. Abwasserdruckleitung
- Baumfällung
- Baumschutz
- Abriss/Rückbau
- Wiederherstellung Zaunanlage
- Neigungsbrechpunkt mit Angabe von:  
Ausrundungshalbmesser  
Tangentenlänge  
Stichhöhe  
Bau-km  
Höhe Tangentenschnittpunkt
- Längsneigung und Abstand zum nächsten Neigungsbrechpunkt
- Querneigungskeil

H = 500.000 m  
km = 0+175.000  
h TS = 42.377  
T = 5.002  
f = 0.025

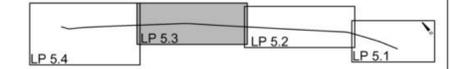

Auftraggeber				 <b>Einheitsgemeinde</b> <b>Stadt Oebisfelde-Weferlingen</b> Lange Straße 12 *** 39646 Oebisfelde-Weferlingen	
Auftragnehmer				<b>WST GmbH</b> WSTC GmbH Heydeckstraße 12 - 39104 Magdeburg Telefon: 0391 744887-0 Telefax: 0391 744887-15 E-mail: info@wst.eu	
bearbeitet	Name	Datum	Unterschrift		
gezeichnet	D. Laudon	21.07.2021			
geprüft	A. Gehhaar	21.07.2021			
Lagebezug:				LS 150	
Höhenbezug:				DHHN 92	
Landkreis(e):				Börde	
Gemeinde(n):				Stadt Oebisfelde-Weferlingen	
bestätigt:				Leistungsphase: Entwurfs- / Genehmigungsplanung	
Stand:	Maßstab:	Plan-Nr.:	Blatt-Nr.:		
21.07.2021	1:500	5	3/4		

Hinterfüllung der Winkelstützelemente sowie Angleichung an die bestehende Geländeoberkante bzw. an die landsseitige Böschungsschulter der Verwallung mit Material aus Oberbodenabtrag und Erdstoffaufhub

Landgraben

Landgraben

Wasserspiegellage 25.03.2021  
63.64 m NHN