


Detailplan Wildquerung
Station Hochwasserschutzmauer
0+521.000 - 0+538.000

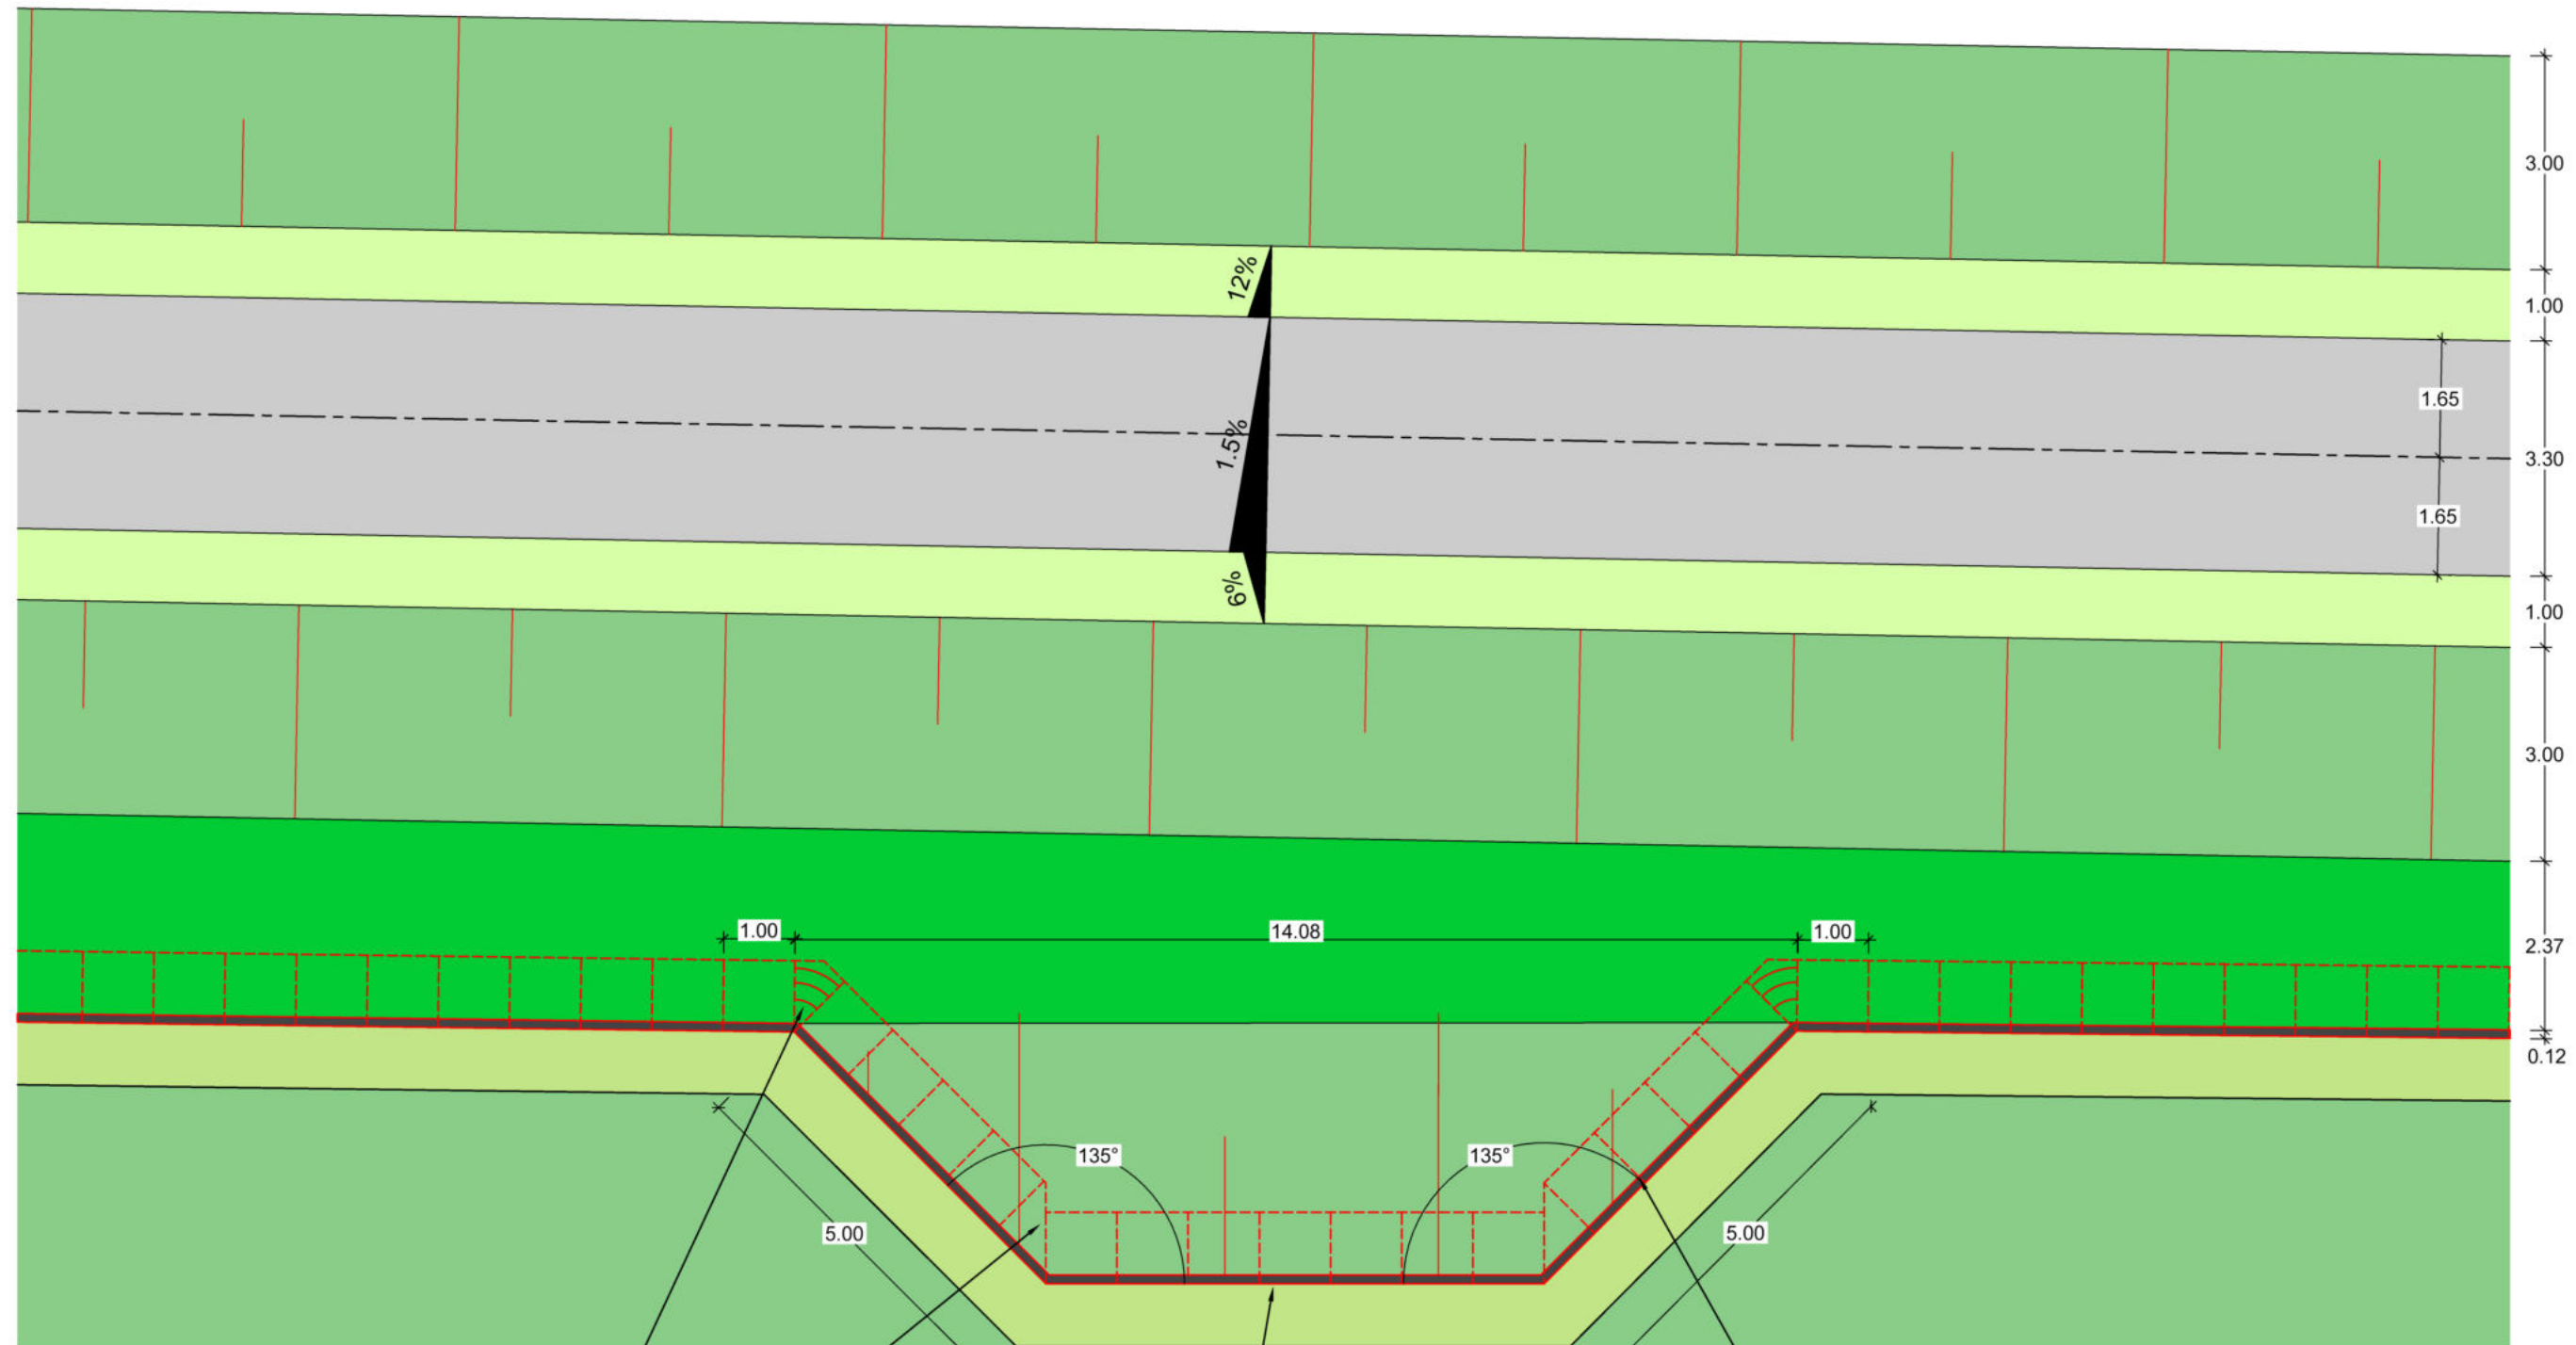

Ecken sind mit bewehrtem Beton zu sichern

Sonderbauteil Eckausführung

Fugenabdichtung mit Bitumenbahn, keine vollständige Verkleidung der Rückseite, ggf. ist DIN 18195 "Abdichtung gegen nicht drückendes Wasser" zu beachten

Verbindung der Winkelstütz-Elemente mit Torstahl (Durchmesser 14-16 mm) durch die Transportösen und anschließendes Umklappen

Zeichenerklärung :

- Achse (geplant)
- Verteidigungsweg Schotterbauweise
- Bankett Schotterrasen
- Böschung
- Schutzstreifen
- Winkelstützelemente (einschließlich Kante des Fußes)
- Kontur Winkelstützelement (Planung)
- Kontur Winkelstützelement (Planung) - unterhalb GOK
- Hinterfüllung
- 1.50% Querneigungskeil

Auftraggeber 				Einheitsgemeinde Stadt Oebisfelde-Weferlingen <small>Lange Straße 12 *** 39646 Oebisfelde-Weferlingen</small>			
Auftragnehmer	Name	Datum	Unterschrift	 WSTC GmbH <small>Heydeckstraße 12 - 39104 Magdeburg</small> <small>Telefon: 0391 744887-0 Telefax: 0391 744887-15</small> <small>E-mail: info@wstc.eu</small>			
bearbeitet	F. Kazmierzak	21.07.2021					
gezeichnet	D. Laudon	21.07.2021					
geprüft	A. Gehhaar	21.07.2021					
Lagebezug:	LS 150			Verbesserung des Schutzstatus der Verwaltung am Landgraben Detailplan Wildquerung			
Höhenbezug:	DHHN 92						
Landkreis(e):	Börde			Leistungsphase: Entwurfs- / Genehmigungsplanung			
Gemeinde(n):	Stadt Oebisfelde-Weferlingen						
bestätigt:				Stand:	Maßstab:	Plan-Nr.:	Blatt-Nr.:
				21.07.2021	1:100	6	1/1