


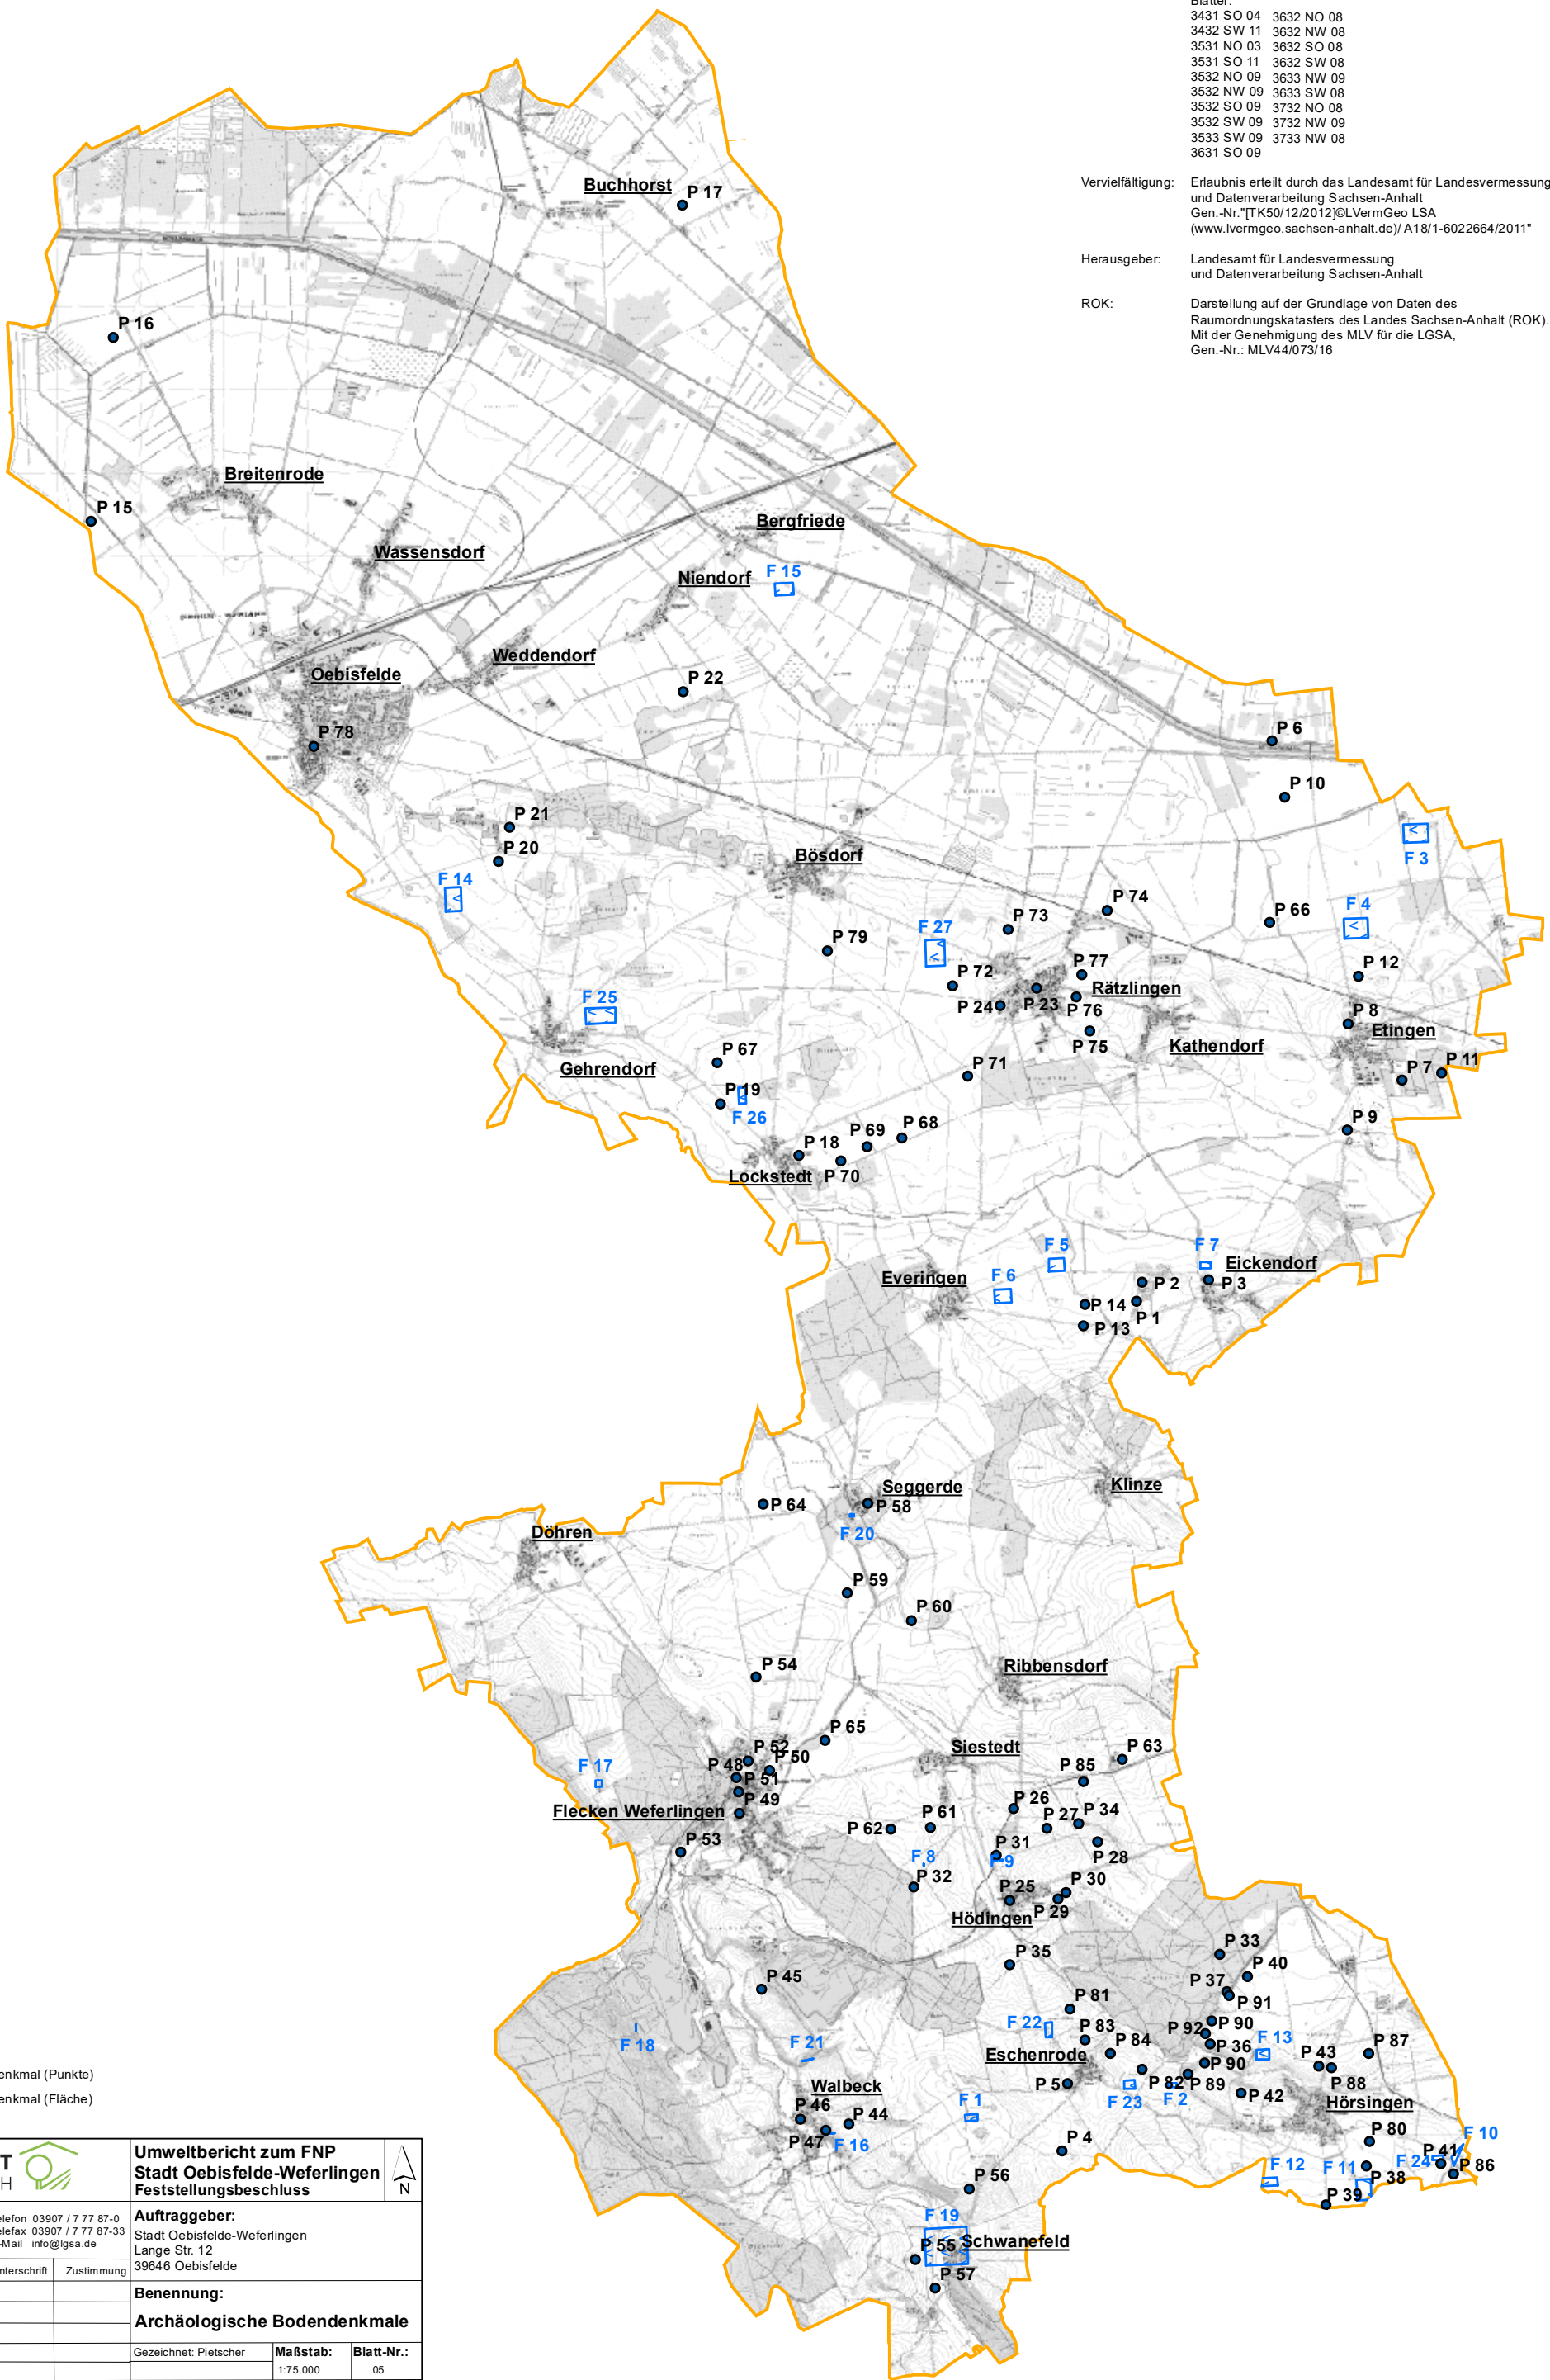

Kartengrundlage: Topographische Karte 1:10.000
Blätter:
3431 SO 04 3632 NO 08
3432 SW 11 3632 NW 08
3531 NO 03 3632 SO 08
3531 SO 11 3632 SW 08
3532 NO 09 3633 NW 09
3532 NO 09 3633 SW 08
3532 SO 09 3732 NO 08
3532 SW 09 3732 NW 09
3533 SW 09 3733 NW 08
3631 SO 09

Vervielfältigung: Erlaubnis erteilt durch das Landesamt für Landesvermessung und Datenverarbeitung Sachsen-Anhalt
Gen.-Nr. "TK50/12/2012"©LVerGeo LSA
(www.lvermgeo.sachsen-anhalt.de)/ A18/1-6022664/2011"

Herausgeber: Landesamt für Landesvermessung und Datenverarbeitung Sachsen-Anhalt

ROK: Darstellung auf der Grundlage von Daten des Raumordnungskatasters des Landes Sachsen-Anhalt (ROK). Mit der Genehmigung des MLV für die LGSA, Gen.-Nr.: MLV44/073/16

- Legende**
- Verfahrensgrenze
 - archäologisches Bodendenkmal (Punkte)
 - archäologisches Bodendenkmal (Fläche)

LANDGESELLSCHAFT SACHSEN-ANHALT MBH					Umweltbericht zum FNP Stadt Oebisfelde-Weferlingen Feststellungsbeschluss								
Außenstelle Altmark Bahnhofstraße 2 39638 Gardelegen			Telefon 03907 / 7 77 87-0 Telefax 03907 / 7 77 87-33 E-Mail info@lgsa.de		Auftraggeber: Stadt Oebisfelde-Weferlingen Lange Str. 12 39646 Oebisfelde								
Bearbeiter	Datum	Änderung	Unterschrift	Zustimmung	Benennung: Archäologische Bodendenkmale Gezeichnet: Pietscher <table><tr><td>Maßstab:</td><td>Blatt-Nr.:</td></tr><tr><td>1:75.000</td><td>05</td></tr></table>					Maßstab:	Blatt-Nr.:	1:75.000	05
Maßstab:	Blatt-Nr.:												
1:75.000	05												
A. Kupietz	02.12.2024												
Diese Zeichnung darf ohne unsere ausdrückliche Genehmigung weder vervielfältigt noch Dritten zur Einsicht überlassen oder in sonstiger Weise inhaltlich mitgeteilt werden.													
Arbeitsverzeichnis: K:\IGB305 FB443 Bauleitplanung\01 Flächennutzungsplanung\Projekte Außenstellen\Zeichnungsdatei: 05_Bodendenkmale_2023-10-11 641 Kitzel/Oebisfelde\GIS\Projekte\Umweltbericht\05_Bodendenkmale_2023-10-11													
Papierformat: A3 (42,0x29,7)													