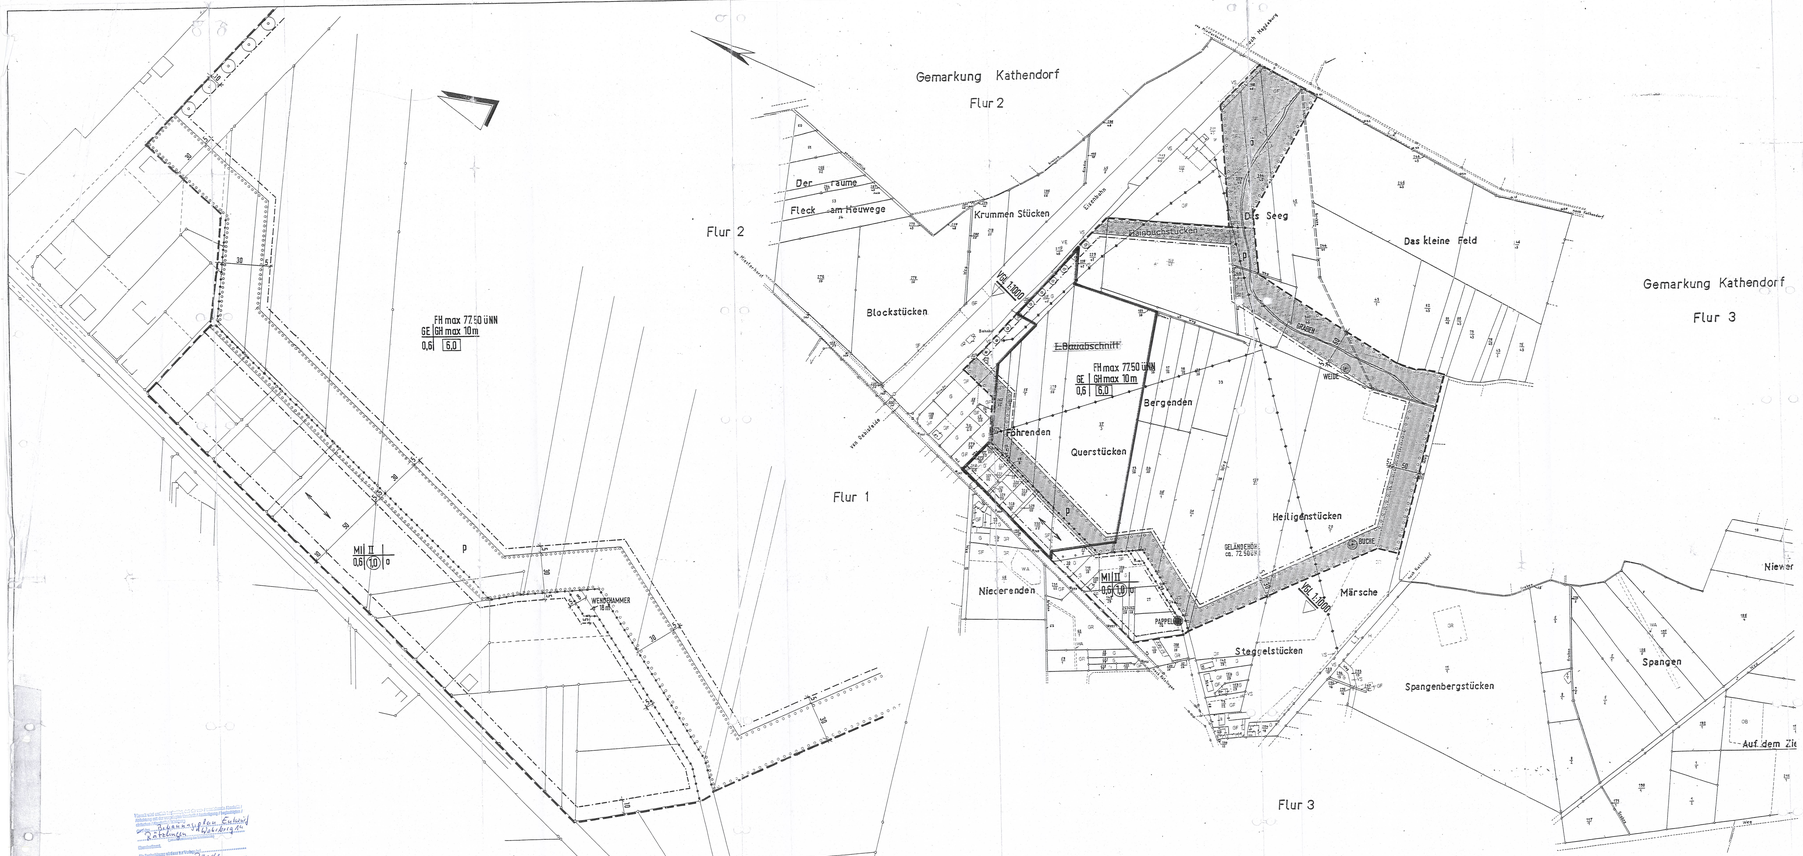
Gemarkung Kathendorf
Flur 2
Der Raume
Fleck am Heuwege
Krummen Stücken
Kleinbahnstücken
Die Seeg
Das kleine Feld
Gemarkung Kathendorf
Flur 3
Blockstücken
FH max 77.50 üNN
GE GH max 10m
0,6 6,0
I. Bauabschnitt
FH max 77.50 üNN
GE GH max 10m
0,6 6,0
Bergenden
Fohrenden
Querstücken
Flur 1
Heiligenstücken
Niederenden
Mischgebiet
Mischgebiet
Märsche
Stegelstücken
Spangenbergstücken
Spangen
Niewer
Auf dem Zk
Flur 3
Flur 1
Flur 2
Kreisstraße
Eichbaum
Weg zum Kathendorfer Bahnhof
Weg zum Bahnhof
Weg zum Bahnhof
Weg zum